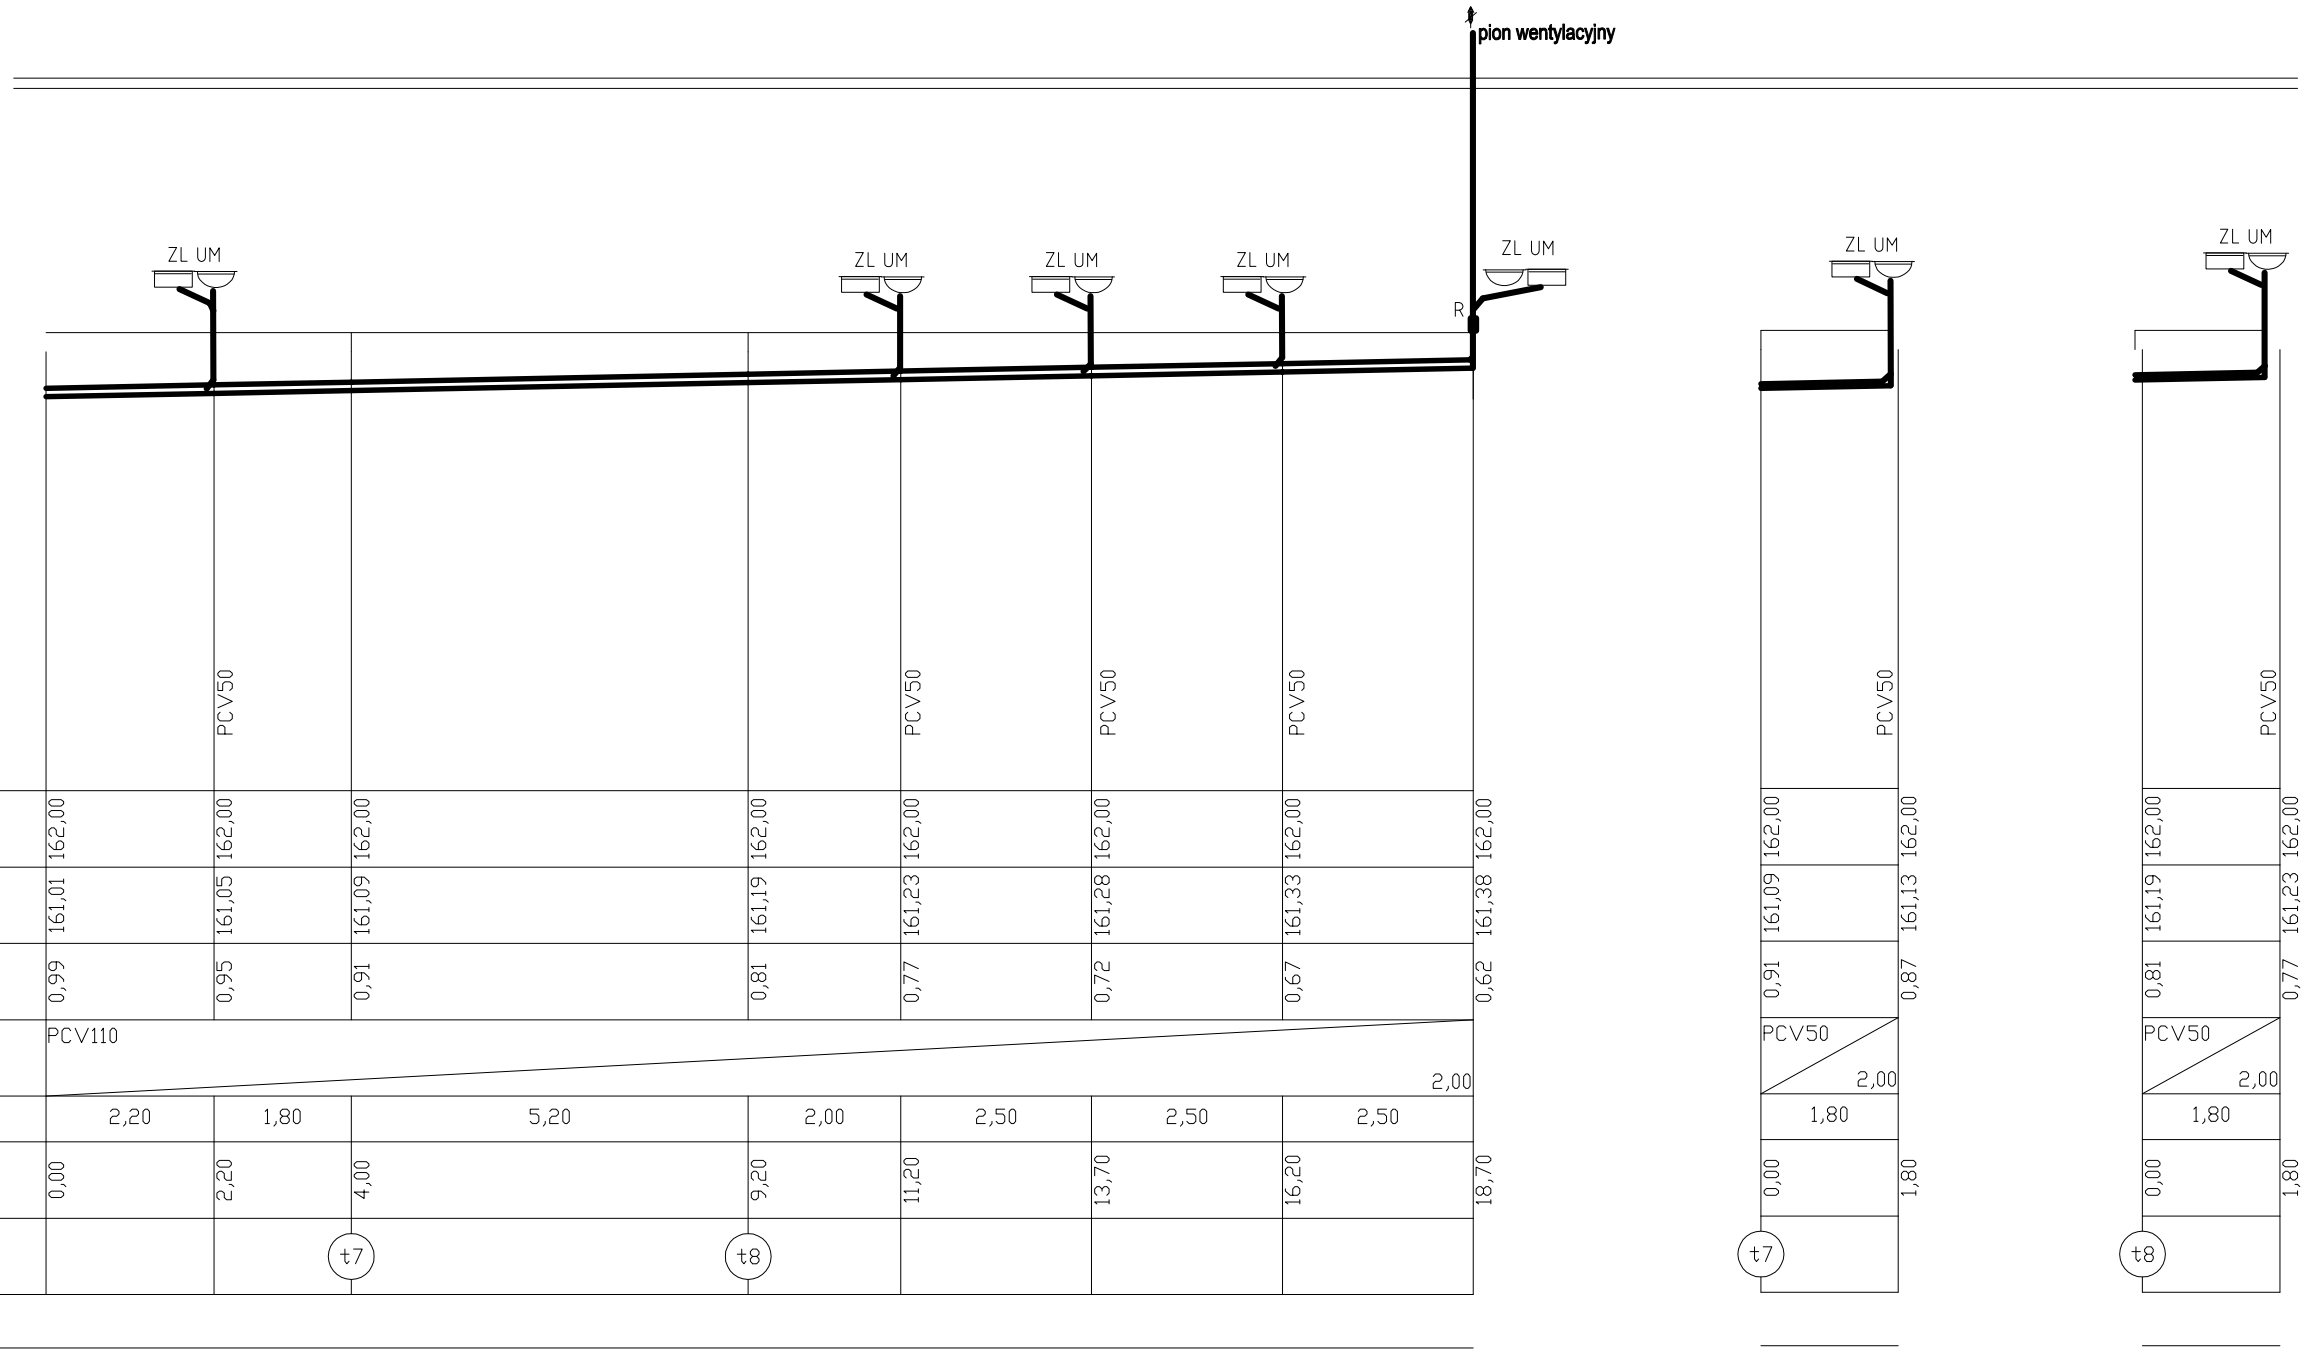

poziom por.156,00 m n.p.m.

Rzędna terenu [m n.p.m.]	162,00	162,00	162,00	162,00	162,00	162,00	162,00	162,00
Rzędna dna rury [m n.p.m.]	161,01	161,05	161,09	161,19	161,23	161,28	161,33	161,38
Zagłębienie [m]	0,99	0,95	0,91	0,81	0,77	0,72	0,67	0,62
Materiał,Średnica/Spadek [%]	PCV110							2,00
Długość [m]	2,20	1,80	5,20	2,00	2,50	2,50	2,50	
Odległość [m]	0,00	2,20	4,00	9,20	11,20	13,70	16,20	18,70
Węzeł			t7	t8				
Kąt załamania [°]								

Rzędna terenu [m n.p.m.]	162,00	162,00
Rzędna dna rury [m n.p.m.]	161,09	161,13
Zagłębienie [m]	0,91	0,87
Materiał,Średnica/Spadek [%]	PCV50	2,00
Długość [m]	1,80	
Odległość [m]	0,00	1,80
Węzeł	t7	

Rzędna terenu [m n.p.m.]	162,00	162,00
Rzędna dna rury [m n.p.m.]	161,19	161,23
Zagłębienie [m]	0,81	0,77
Materiał,Średnica/Spadek [%]	PCV50	2,00
Długość [m]	1,80	
Odległość [m]	0,00	1,80
Węzeł	t8	

Projektowana instalacja

Kan. sanitarna

PCV 110 i=1,5% – Średnica i spadek kanału

TEMAT: PROJEKT BUDOWLANY BUDYNKU DO PROMOCJI PRODUKTÓW LOKALNYCH I WIATY TARGOWEJ	
ADRES: Dzialka nr. 309, 307 obr 10 w Szadku przy ul. Sieradzkiej	DATA: Marzec 2012
INWESTOR: GMINA I MIASTO SZADEK, Ul. Warszawska 3, 98-240 Szadek	SKALA: 1:100
PROJEKTOWAŁ: inż. Rafał MAJEWSKI upr. bud. LOD/1256/POOS/09	NR RYS.: 6
BRANŻA: INSTALACYJNA	NR ARCH.: STADIUM: P.B.
NAZWA RYSUNKU: Instalacja kanalizacji sanitarnej - profil 3	