PRZEKRÓJ KONSTRUKCYJNY
odcinek 600,0 m

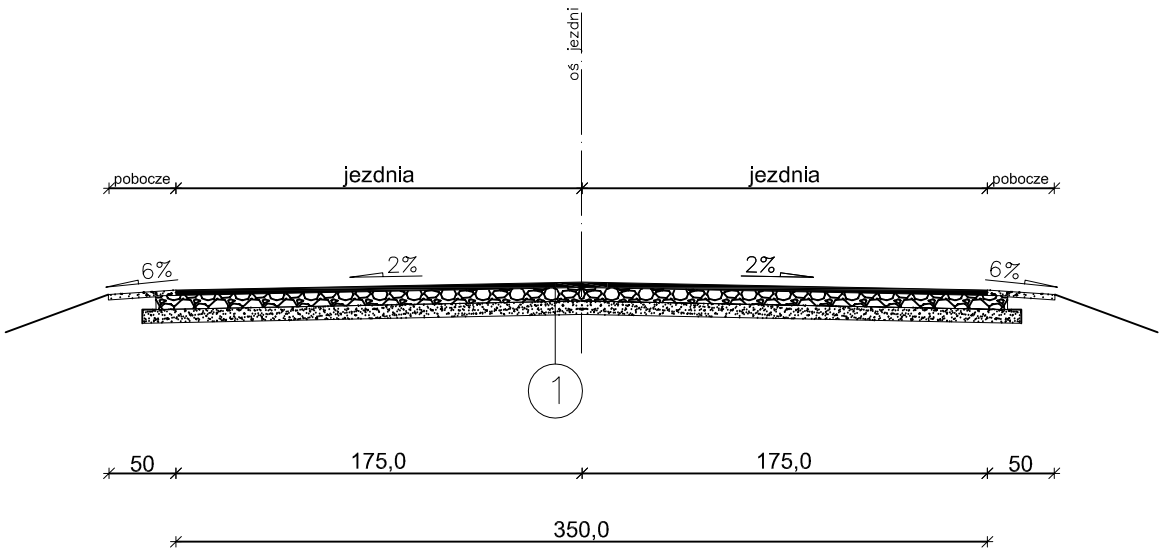

1 Konstrukcja nawierzchni jezdni

4cm	warstwa z betonu asfaltowego o uziarnieniu AC11S
	wyrównanie istniejącej nawierzchni asfaltowej mieszanką mineralno-asfaltową w ilości 75kg/m²
	istniejąca podbudowa z destruktu pofrezowego

LINIA
Firma Projektowo–Wykonawcza
ul. Piaskowa 39, 95-070 Aleksandrów Łódzki
tel. 663-746-420, e-mail: linia1@onet.eu

Temat projektu	**Remont drogi gminnej w miejscowości Przatów Dolny. ETAP I o długości 600,0 mb.**	
Inwestor	**Gmina Szadek** ul. Warszawska 3 98-240 Szadek	data : sierpień 2014
Nazwa rysunku	Przekrój konstrukcyjny	nr rysunku : 2.0
Faza	Projekt uproszczony	skala 1:50
Stanowisko	Imię i nazwisko	Podpis
Projektant Branża drogowa	mgr inż. Anna Andrzejczak	