




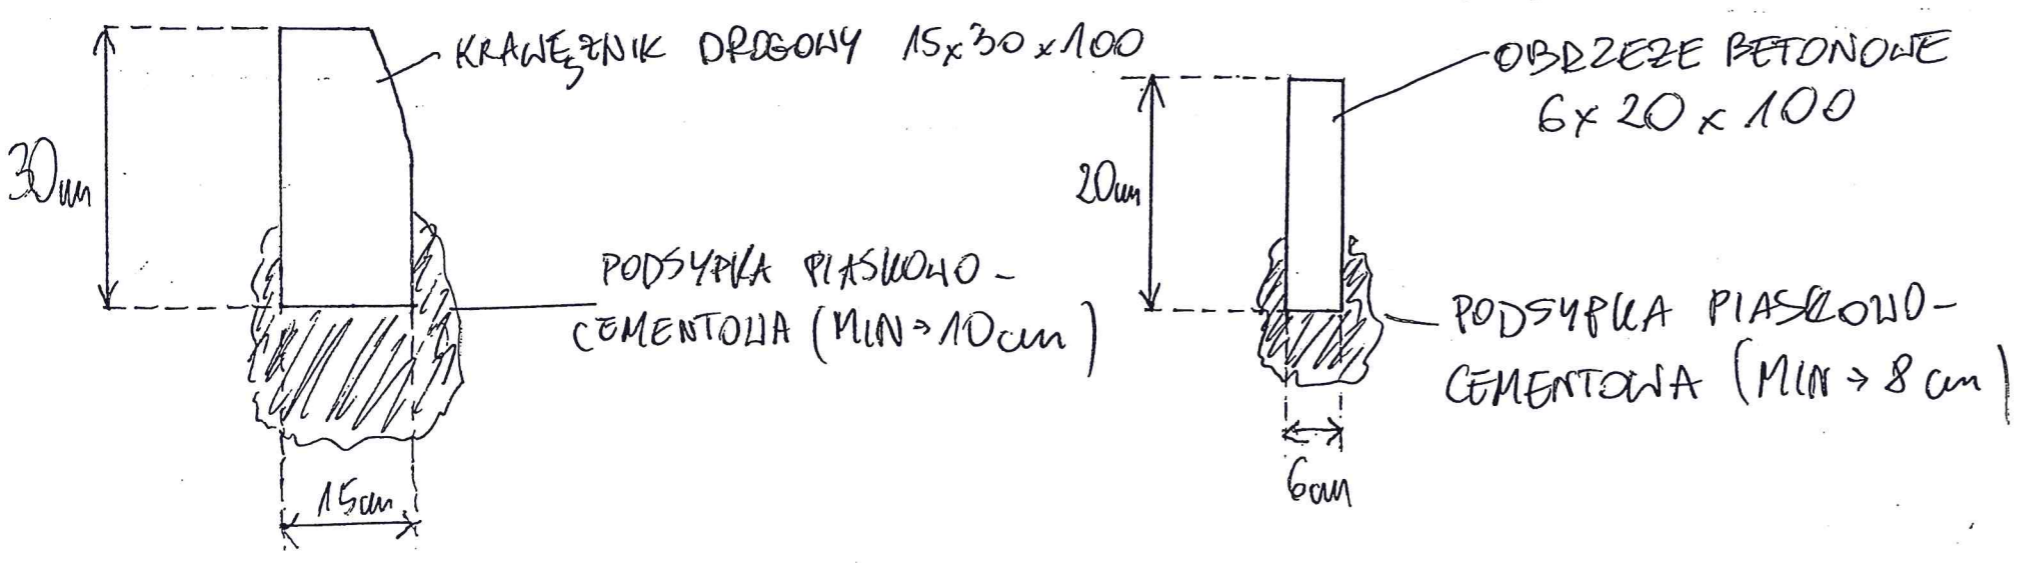

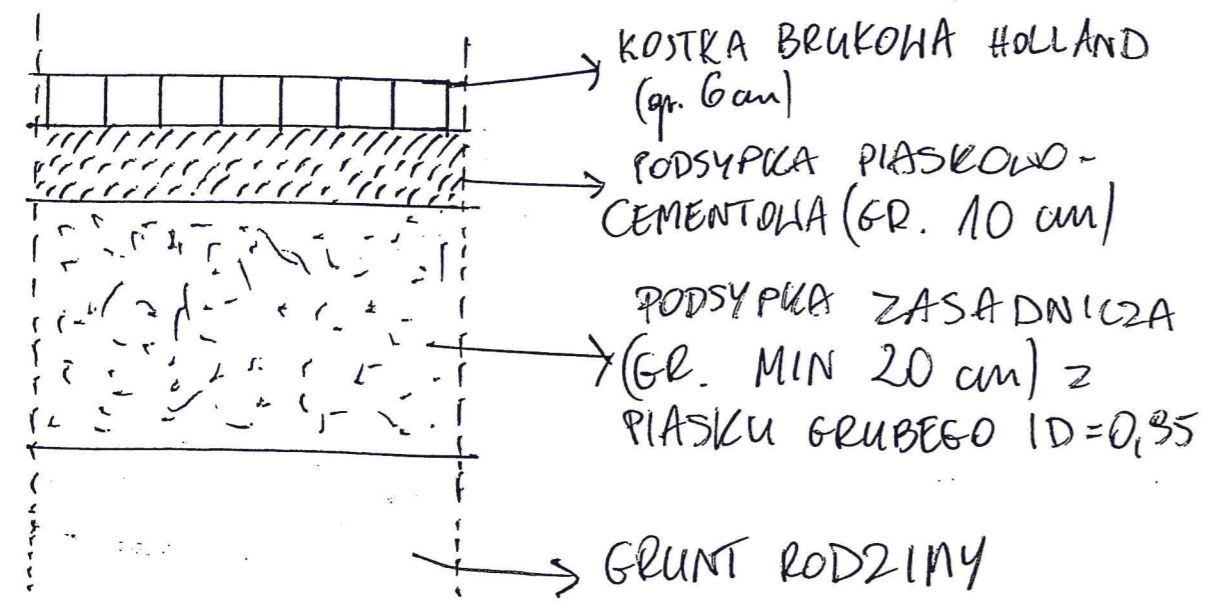


ZACZĄTKOWY PROJEKT DROGI  
BURMISTRZA GMINY I MIASTA SZADEK

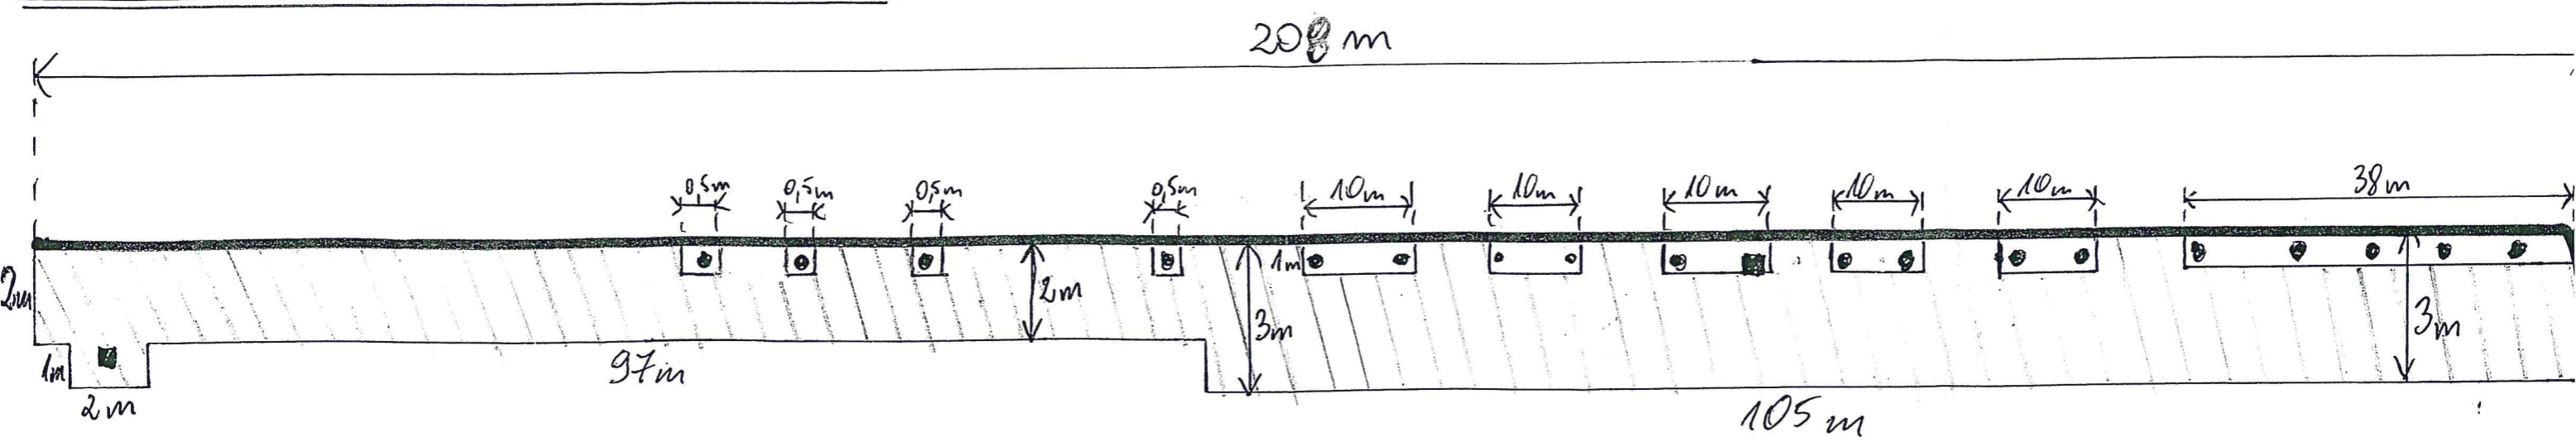

LEGENDA:

	→	KRAWIEŻNIK DROGOWY 15x30x100
	→	OBREŻE BETONOWE 6x20x100
	→	DRZEWA
	→	HYDRANT
	→	KOSTKA BRUKOWA HOLLAND (gr. 6 cm)

