
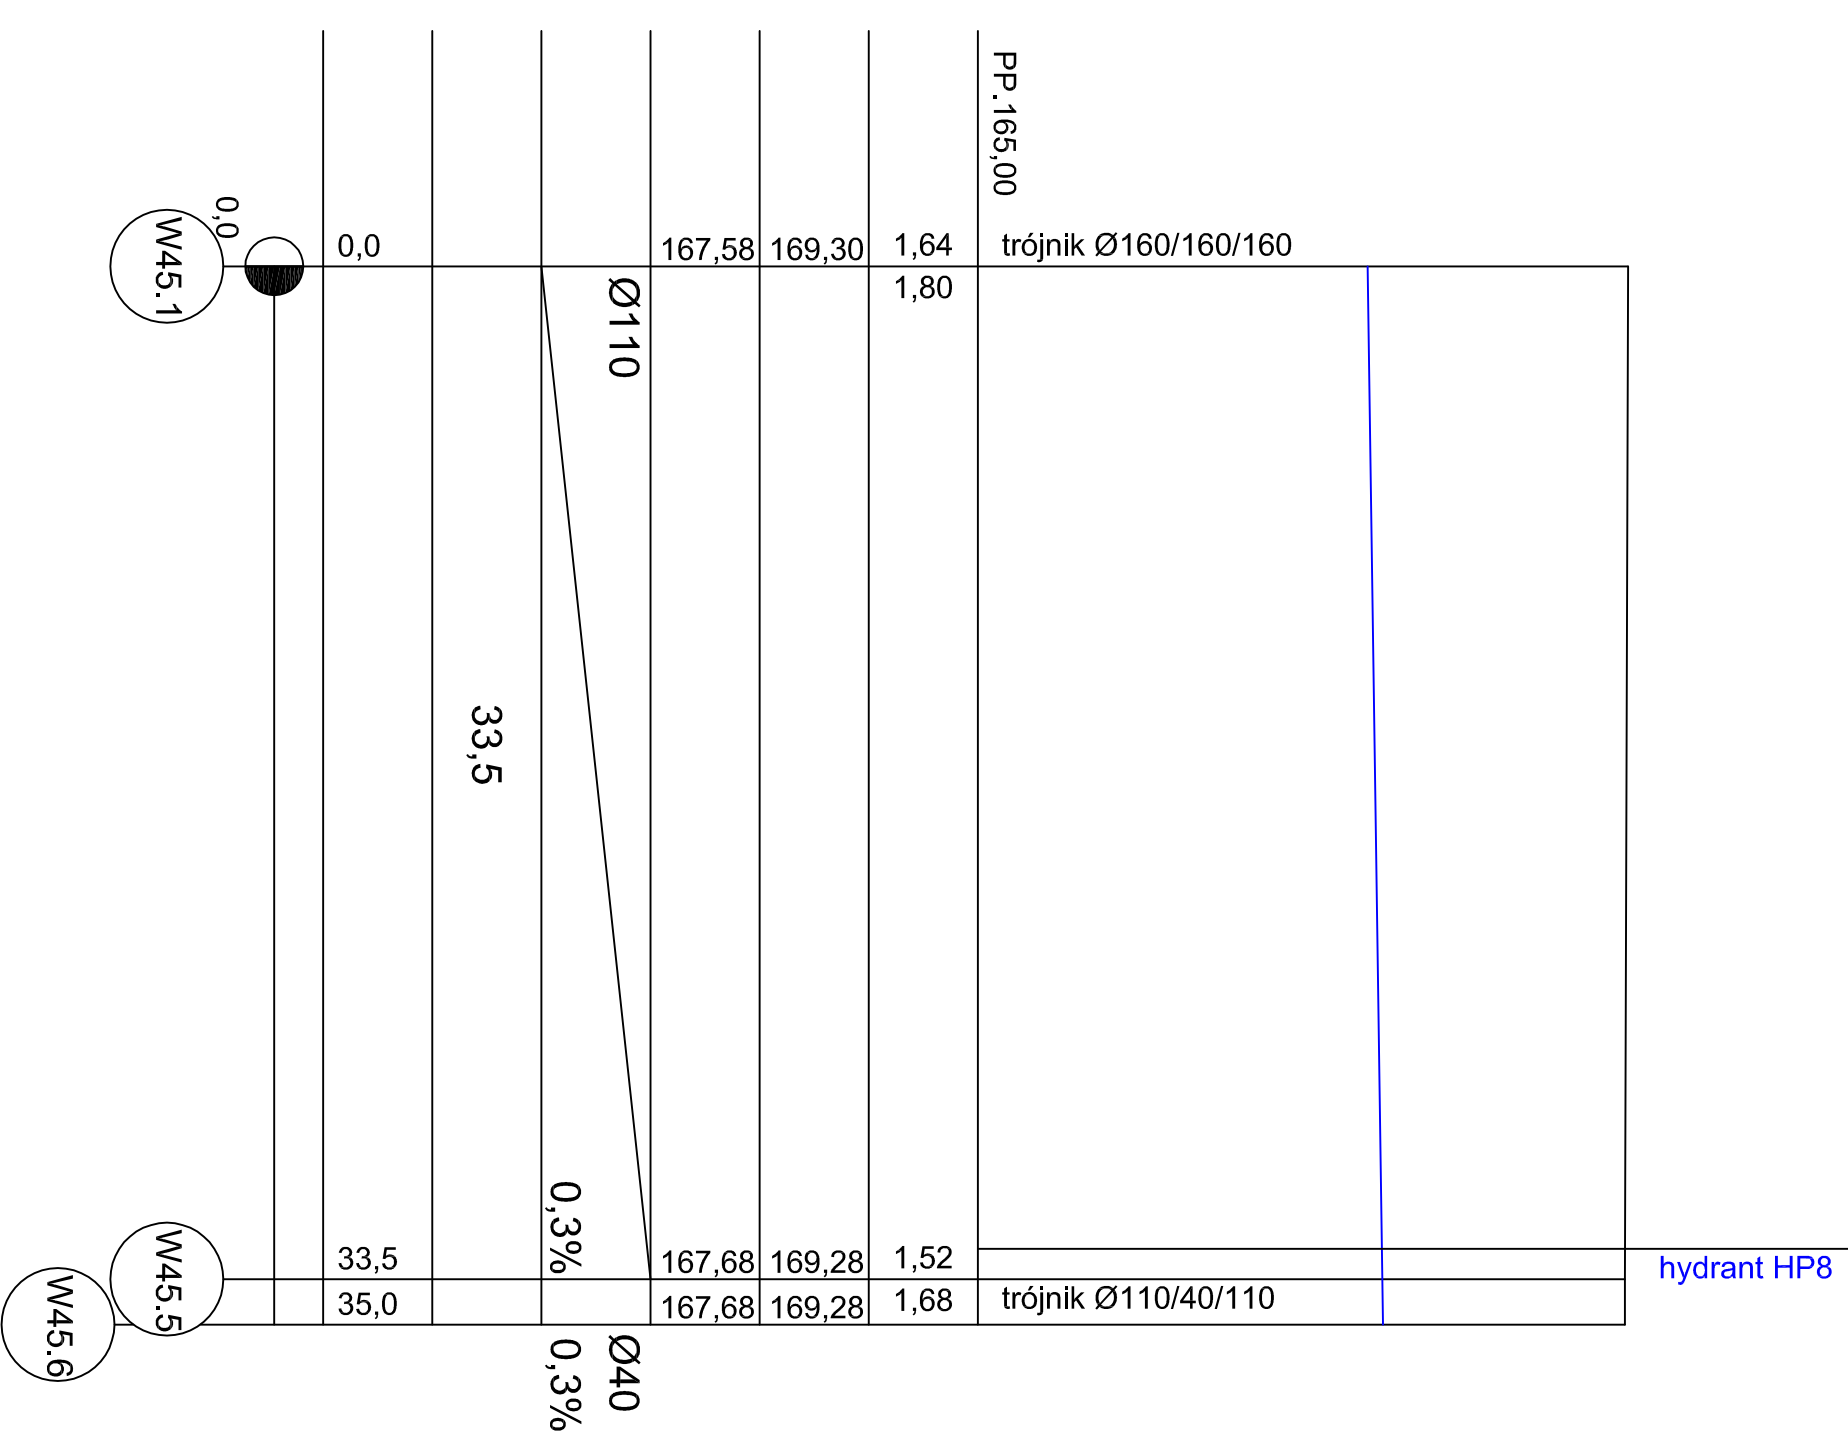


PROFIL SIECI WODOCIĄGOWEJ CZ.7


UWAGA:
ZE WZGLĘDU NA BRAK SZCZEGÓLNEJ
INWENTARYZACJI ISTNIEJĄCEGO UZBRONIENIA
POZIEMNEGO W ULICY WIDAWSKIEJ,
PRZED ROZPOCZĘCIEM ROBÓT MONTAŻOWYCH
WYKONAĆ ODKRYWKĘ MIEJSC KOLIZYJNYCH
DO POZIOMU POSADWIENIA PROJEKTOWANEGO
WODOCIĄGU
W PRZYPADKU KOLIZJI O DUŻYM STOPNIU TRUDNOŚCI
ROZWIĄZANIE BĘDZIE PODANE W TRYBIE NADZORU
AUTORSKIEGO.

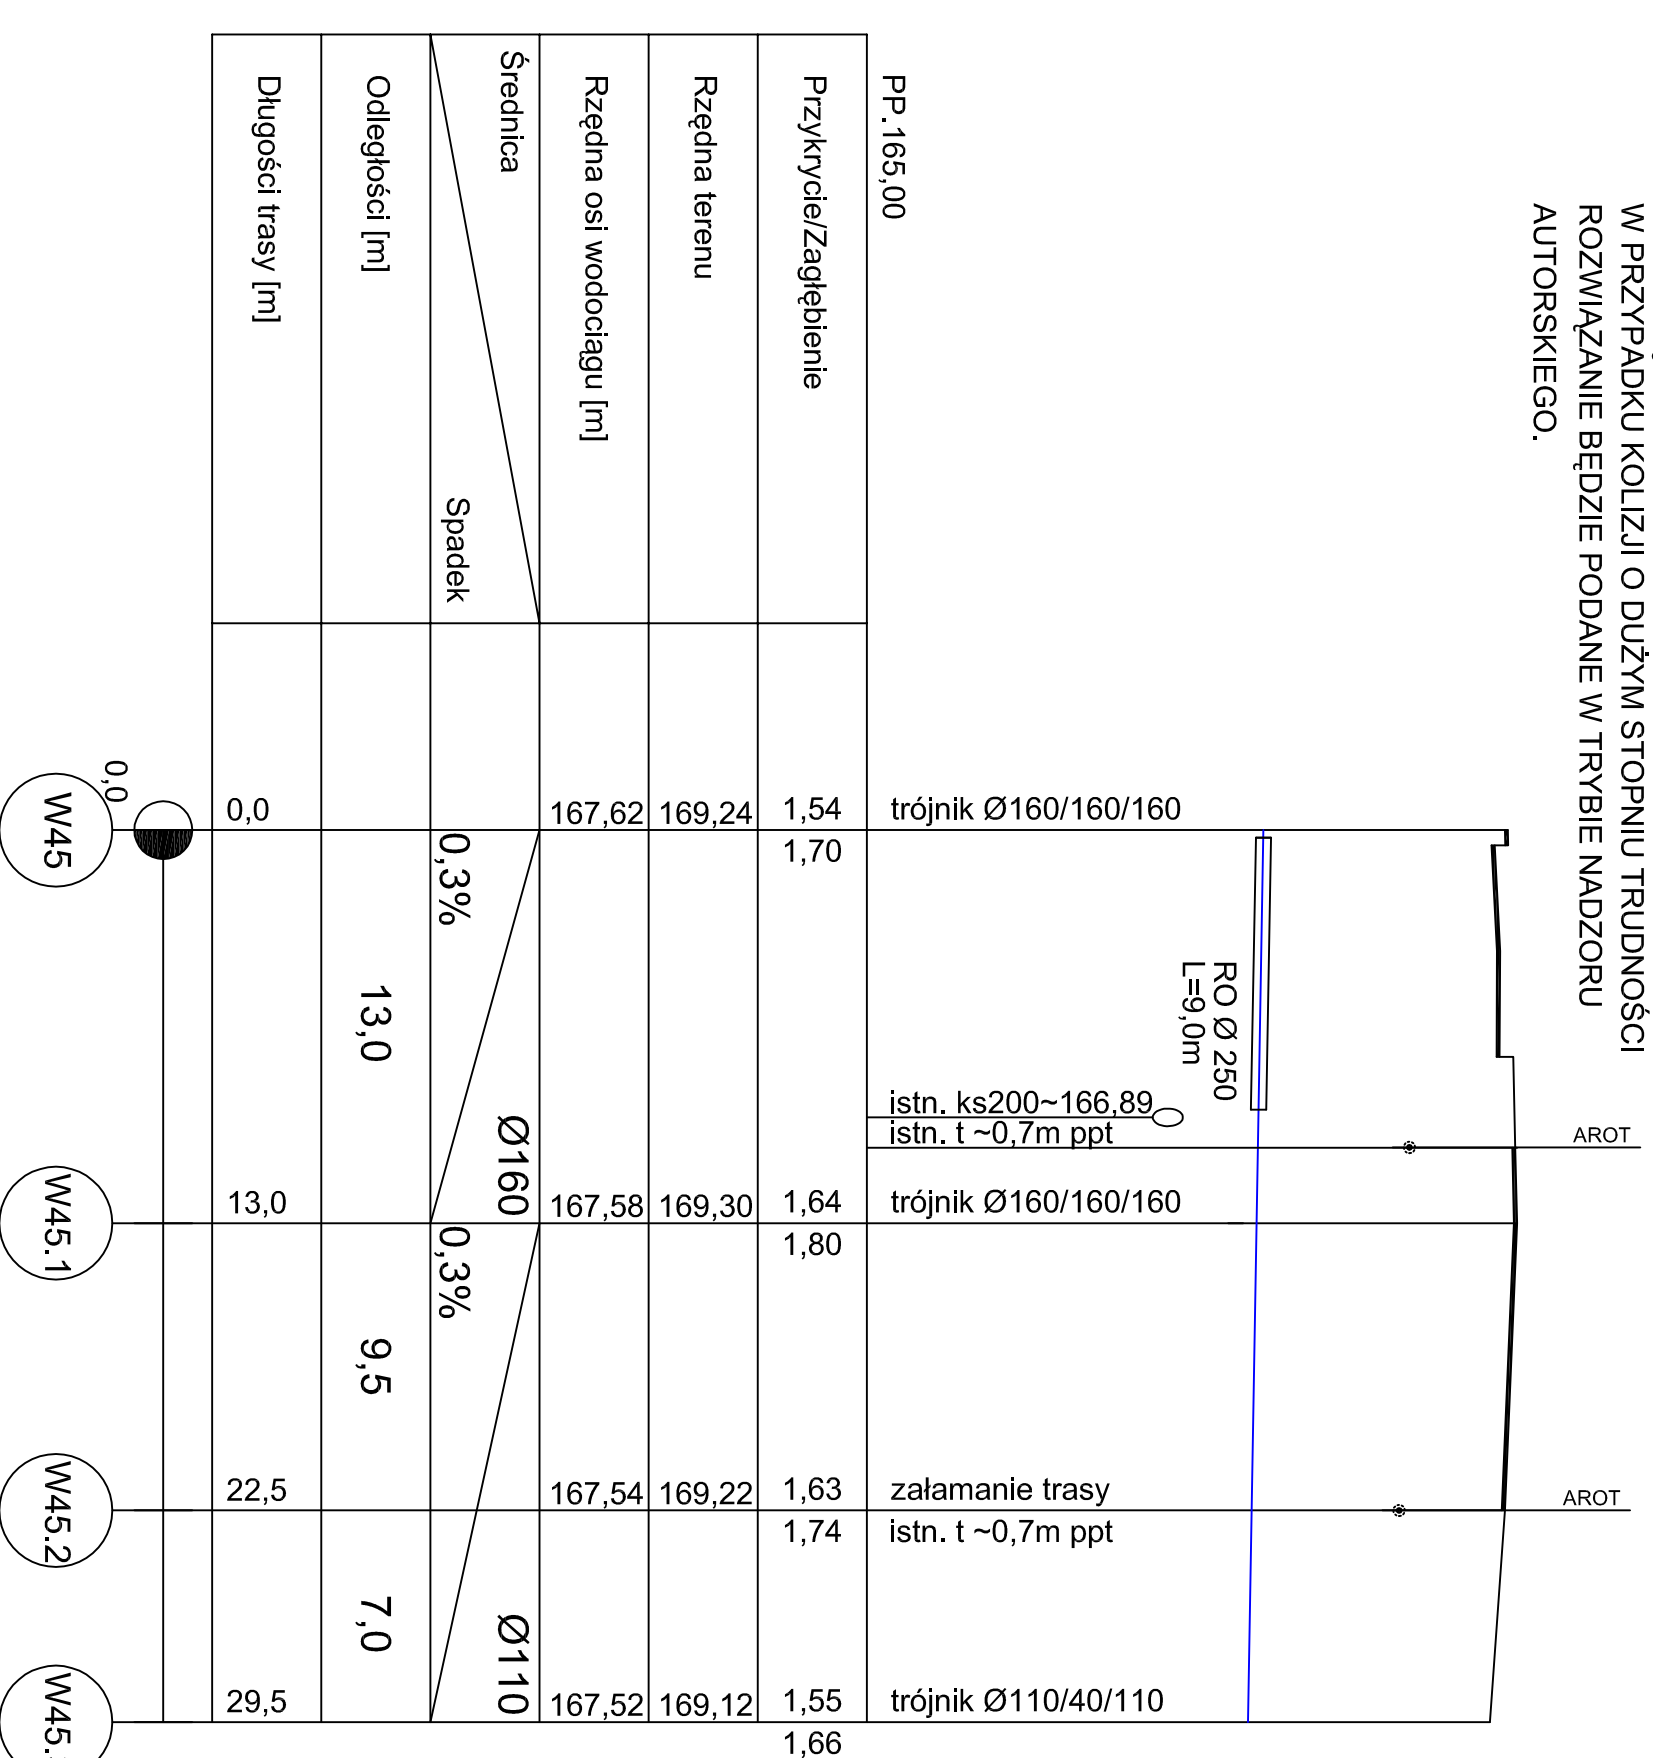

----- wodociąg nowo projektowany
----- wodociąg nowo projektowany
----- po śladzie demontowanego

80,0 133,0

hydrant HP8

	PROJEKTOWANIE I NADZORY TERESA SUPEL		Skala: pikrowa 1:50 pozioma 1:250
	98-200 Sieradz, C.K. Nowińska 5, tel. (043) 822-32-69, e-mail: miksupin@gmail.com		
Temat: PRZEBUDOWA SIECI WODOCIĄGOWEJ Z PRZYŁĄCZAMI NIEMUCHOMOŚCI W CIĄGU UL. WIDAWSKIEJ NA DZ. NR EWID. 237/1, 275, 252, 262/1, 262/6, 268, 270 W MIEJSCOWOŚCI SZADEK, OKRĄG NR EWID. 02, 198, 27, 29, 241 W MIEJSCOWOŚCI OGRÓDZIM G/M SZADEK			Nr rys.: 10
GMINA I MIASTO SZADEK, UL. WARSZAWSKA 3, 98-240 SZADEK			
Tytuł rysunku: PROFIL SIECI WODOCIĄGOWEJ CZ.7			
Projekt:	mgr inż. Teresa Supel		Data:
Opracował:	inż. Rafał Kołodziej		V.2014