PROFILSIECI WODOCIĄGOWEJ CZ.1

UWAGA:
ZE WZGLĘDU NA BRAK SZCZEGÓŁOWEJ INWENTARYZACJI ISTNIEJĄCEGO UZBROJENIA PODZIEMNEGO W ULICY WIDAWSKIEJ, PRZED ROZPOCZĘCIEM ROBÓT MONTAŻOWYCH WYKONAĆ ODKRYWKĘ MIEJSC KOLIZYJNYCH DO POZIOMU POSADOWIENIA PROJEKTOWANEGO WODOCIĄGU.
W PRZYPADKU KOLIZJI O DUŻYM STOPNIU TRUDNOŚCI ROZWIĄZANIE BĘDZIE PODANE W TRYBIE NADZORU AUTORSKIEGO.

wodociąg nowo projektowany
wodociąg nowo projektowany po śladzie demontowanego

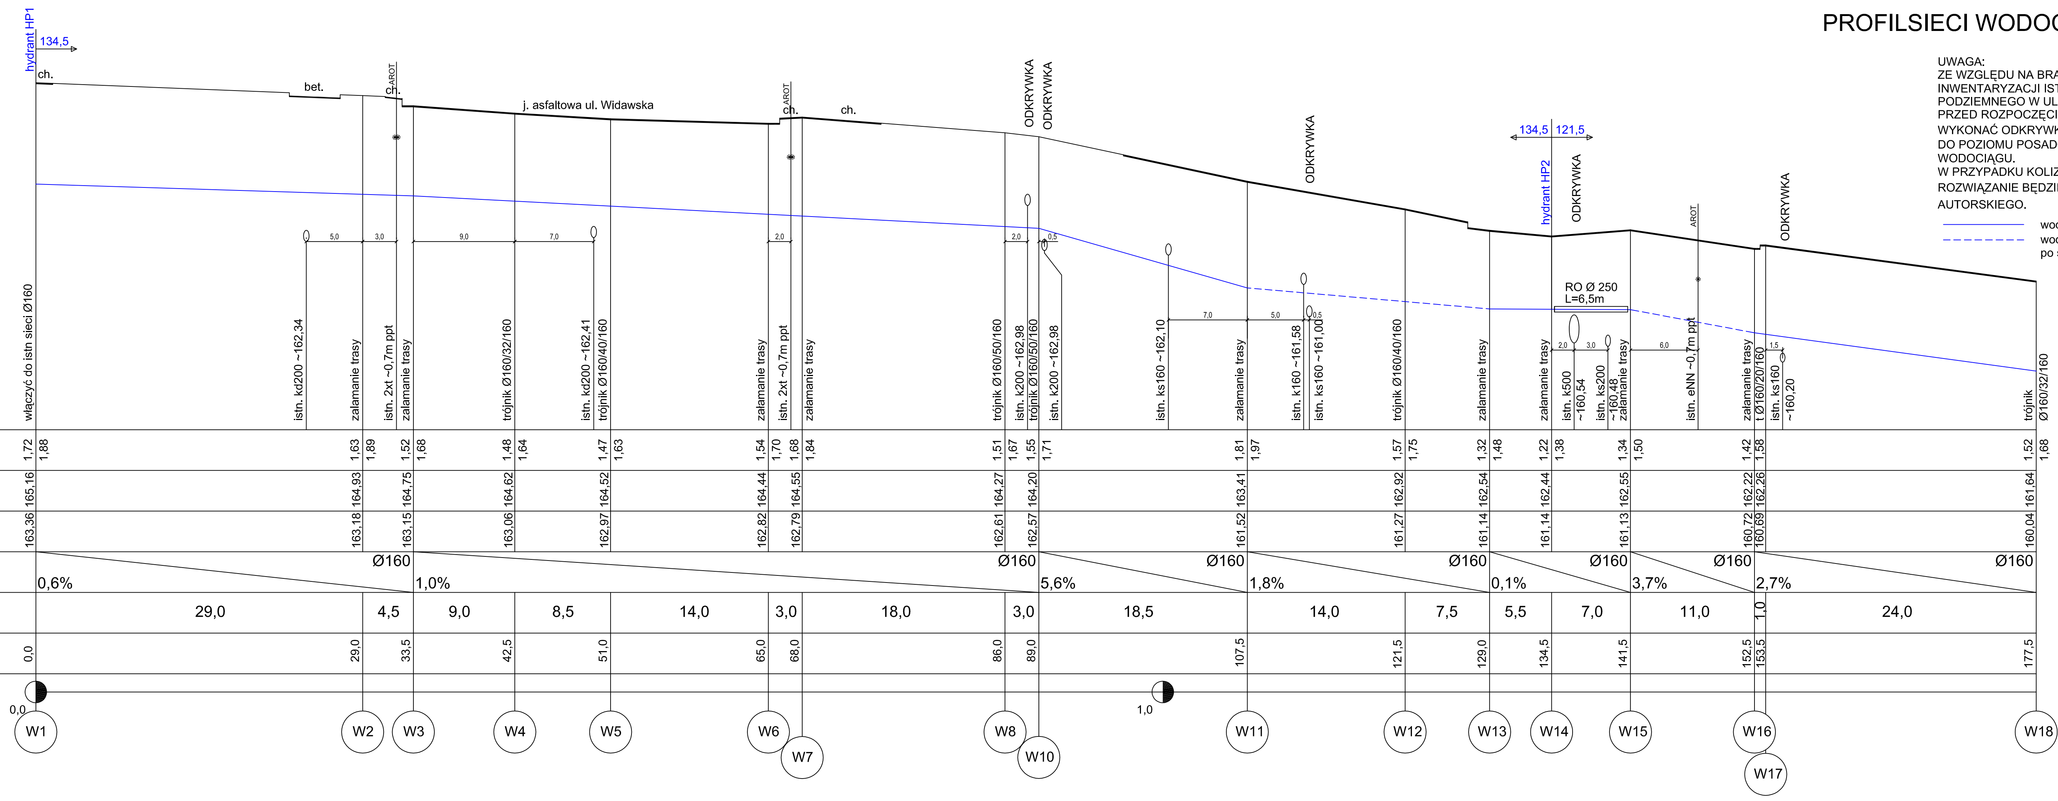

| PP.159,00 | | |