
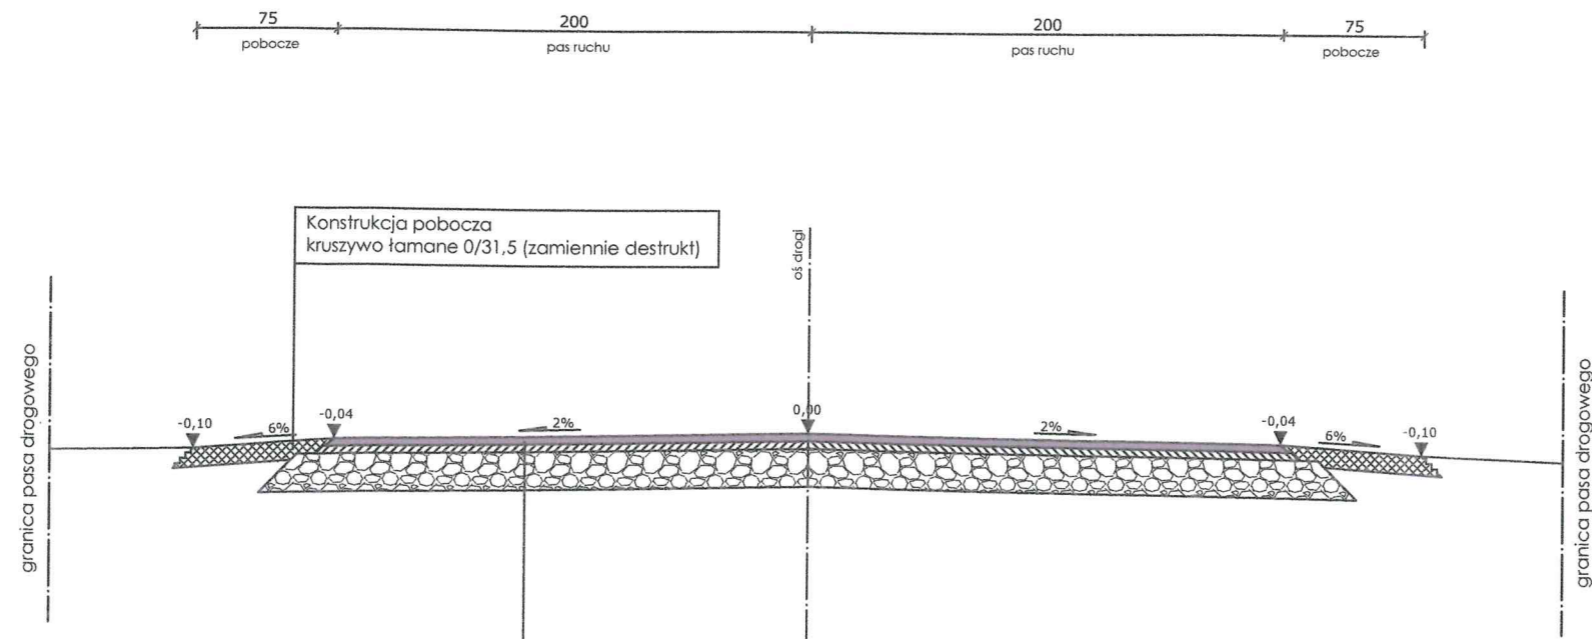
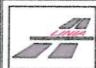


# PRZEKRÓJ NORMALNY

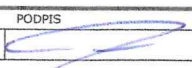

1	Warstwa ścierna AC 11S 50/70, gr. 4cm
2	Warstwa wyrównawcza w ilości średnio 50kg/m <sup>2</sup>
3	istniejąca nawierzchnia drogi wewnętrznej

 <b>FIRMA PROJEKTOWO-WYKONAWCZA</b>		ul. Piaskowa 39 95-070 Aleksandrów Łódzki tel. 663 746 420 jakub.jonca@gmail.com
TEMAT:	REMONT DROGI WEWNĘTRZNEJ W MIEJSCOWOŚCI WOLA ŁOBUDZKA, GMINA SZADEK.	
ADRES:	DZ, NR EWID. 18 - OBREB WOLA ŁOBUDZKA, GMINA SZADEK	
INWESTOR:	GMINA SZADEK UL. WARSZAWSKA 3, 98-240 SZADEK	
PROJEKTANT:	NR UPRAWNIEN	PODPIS
mgr inż. Jakub Jońca	LOD/1870/PWOD/14	
ASYSTENT	.....	
STADIUM:		
<b>PROJEKT BUDOWLANO - WYKONAWCZY</b>		
NAZWA RYSUNKU	BRANZA	
PRZEKRÓJ NORMALNY	DROGOWA	
NR RYSUNKU:	DATA:	SKALA:
02	PAŹDZIERNIK 2015	1:50
RYSUNEK NINIEJSZY STANOWI WŁASNOŚĆ FPW LINIA I NIE MOŻE BYĆ ZMIENIANY, KOPIOWANY, WYPOŻYCZANY ANI PRZEKAZYWANY STRONOM TRZECIM BEZ WCZEŚNIEJSZEJ PISEMNEJ ZGODY FPW LINIA		