


PRZYŁĄCZE WODY DZ. 391/3

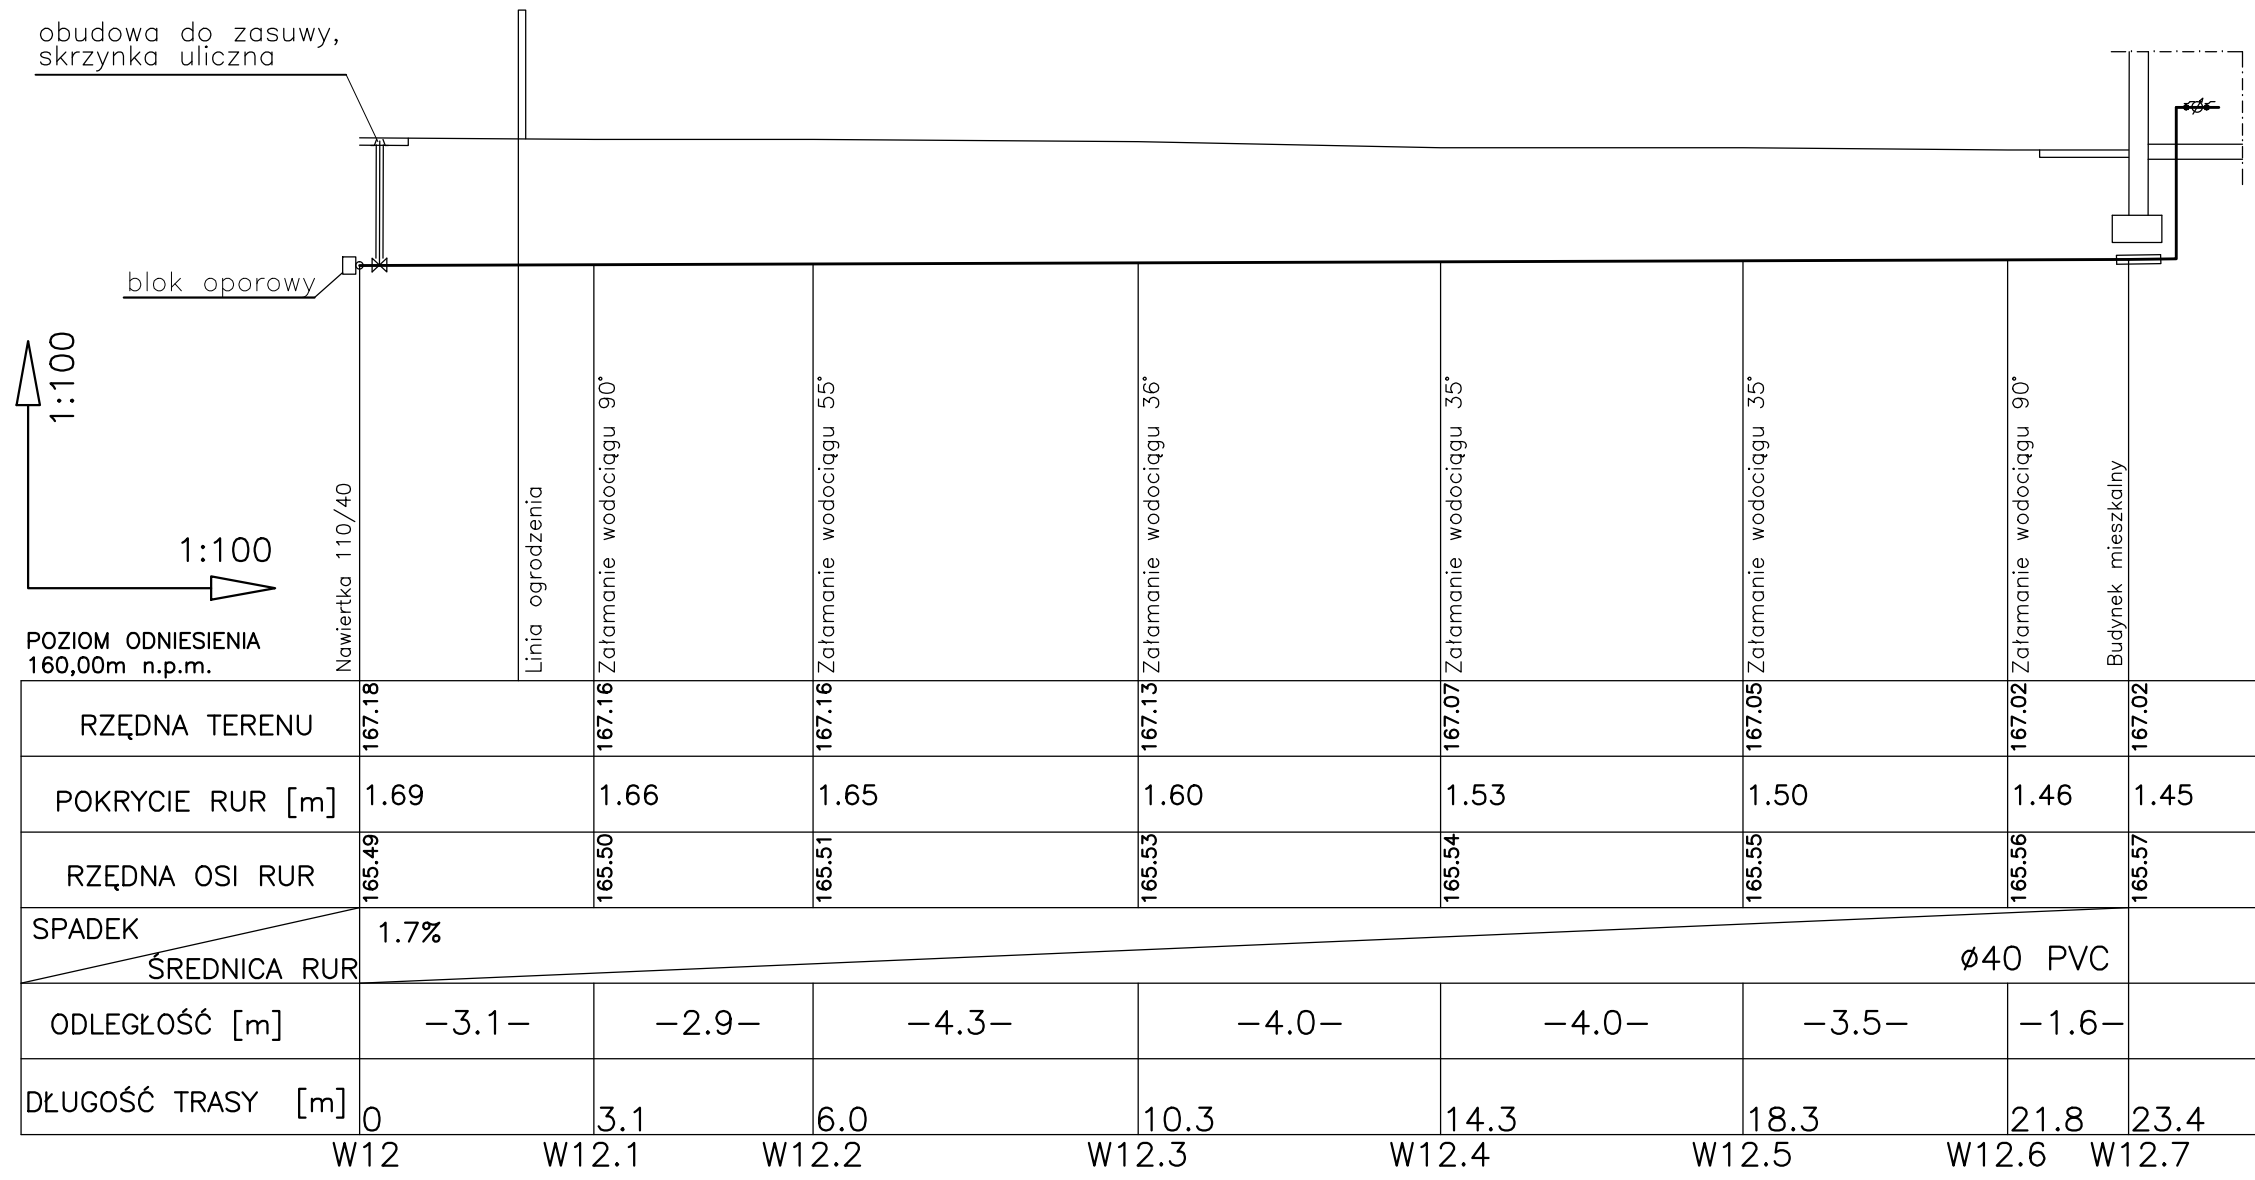

Obiekt: PROJEKT BUDOWLANY SIECI WODOCIĄGOWEJ Szadkowie Ogrodzim, gm. Szadek dz. nr 366, 367, 387/1, 388, 391/19, 391/1, 391/2, 391/3, 391/5, 391/7, 391/9, 391/11, 391/12.	Faza:	PB
	Skala:	1:100/1:100
Nazwa rysunku: PROFIL SIECI WODOCIĄGOWEJ DO DZ. 391/3	Branża:	sanitarna
	Data:	styczeń 2015r
Projektował: inż. Tomasz Rydzyński, upr. nr LOD/1488/PWOS/10 Sprawdził: mgr inż. Rafał Rydzyński, upr. nr 141/01/WŁ	Nr rysunku:	3.6