


PRZYŁĄCZE WODY DZ. 391/1

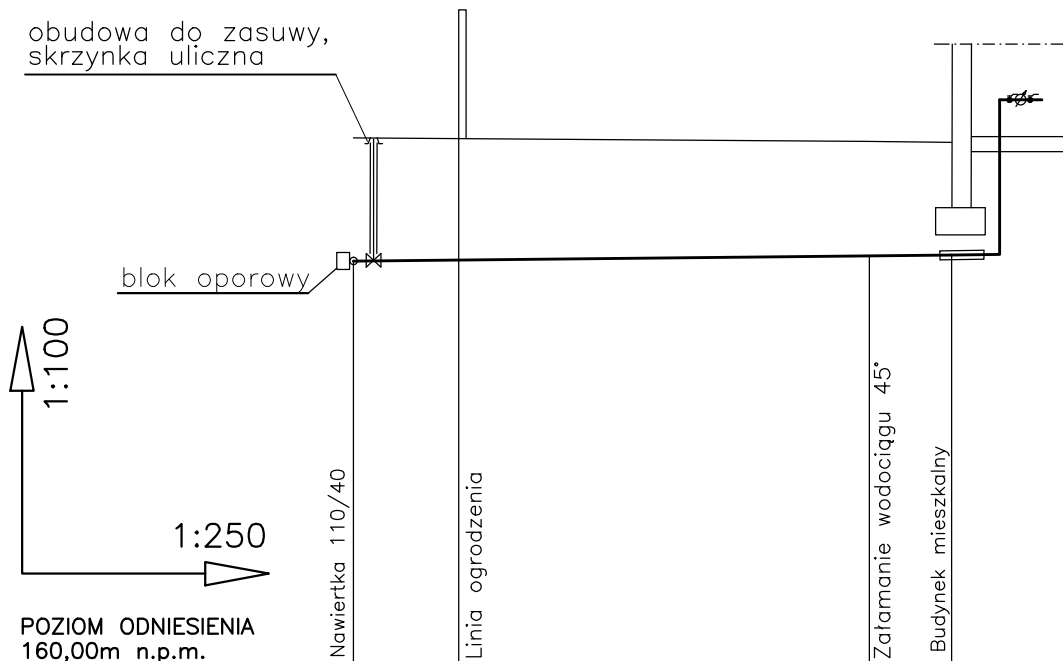

RZĘDNA TERENU	166.99	166.94	166.93
POKRYCIE RUR [m]	1.63	1.51	1.49
RZĘDNA OSI RUR	165.36	165.43	165.44
SPADEK	0.4%		
ŚREDNICA RUR	Ø40 PVC		
ODLEGŁOŚĆ [m]	-17.1-	-2.7-	
DŁUGOŚĆ TRASY [m]	0	17.1	19.8
	W13	W13.1	W13.2

Obiekt: PROJEKT BUDOWLANY SIECI WODOCIĄGOWEJ Szadkowice Ogrodzim, gm. Szadek dz. nr 366, 367, 387/1, 388, 391/19, 391/1, 391/2, 391/3, 391/5, 391/7, 391/9, 391/11, 391/12.	Faza: PB
	Skala: 1:250/1:100
Nazwa rysunku: PROFIL SIECI WODOCIĄGOWEJ DO DZ. 391/1	Branża: sanitarna
	Data: styczeń 2015r
Projektował: inż. Tomasz Rydziński, upr. nr LOD/1488/PWOS/10 Sprawdził: mgr inż. Rafał Rydziński, upr. nr 141/01/WŁ	Nr rysunku: 3.7