


Włączenie do wodociągu
wykona ZGK Szadek

blok oporowy

Rura osłonowa
Dn200 L=9,5m

1:100
1:250

POZIOM ODNIESIENIA
160,00m n.p.m.



Opis:	PROJEKT BUDOWLANY SIECI WODOCIĄGOWEJ Szadkowiec Ogrodzimy, gm. Szadek dz. nr 366, 367, 367/1, 368, 391/19, 391/1, 391/2, 391/3, 391/5, 391/7, 391/9, 391/11, 391/12.	Faza:	PB
Nazwa rysunku:	PROFIL SIECI WODOCIĄGOWEJ NA DZ. 367	Skala:	1:250/1:100
Projektował:	inż. Tomasz Rydzyski, upr. nr LOD/1488/PWOS/10	Brzoza:	sanitarna
Sprowadził:	mgr inż. Rafał Rydzyski, upr. nr 141/01/WL	Data:	styczeń 2015r
		Nr rysunku:	2.1