


SCHEMAT MONTAŻU ZESTAWU WODOMIERZOWEGO

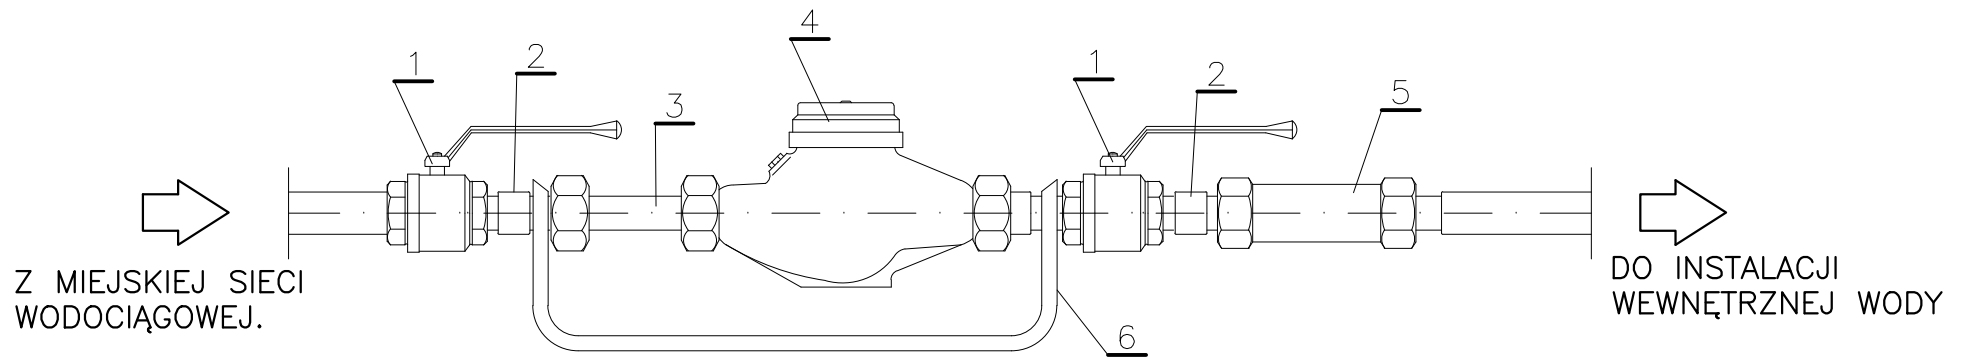

1. zawór kulowy Dn25,
2. nypel mosiężny,
3. wydłużka kompensacyjna,
4. wodomierz WS-2,5
5. zawór zwrotny – antyskażeniowy Dn25 EA251,
6. płytka montażowa (konsola wsporcza),

Obiekt: PROJEKT BUDOWLANY SIECI WODOCIĄGOWEJ Szadkowice Ogrodzim, gm. Szadek dz. nr 366, 367, 387/1, 388, 391/19, 391/1, 391/2, 391/3, 391/5, 391/7, 391/9, 391/11, 391/12.	Faza: PB
Nazwa rysunku: SCHEMAT MONTAŻU ZESTAWU WODOMIERZOWEGO	Skala: ---
Projektował: inż. Tomasz Rydzyński , upr. nr LOD/1488/PWOS/10 Sprawdził: mgr inż. Rafał Rydzyński , upr. nr 141/01/WŁ	Branża: sanitarna Data: styczeń 2015r Nr rysunku: 6