


# PRZYŁĄCZE WODY DZ. 391/9

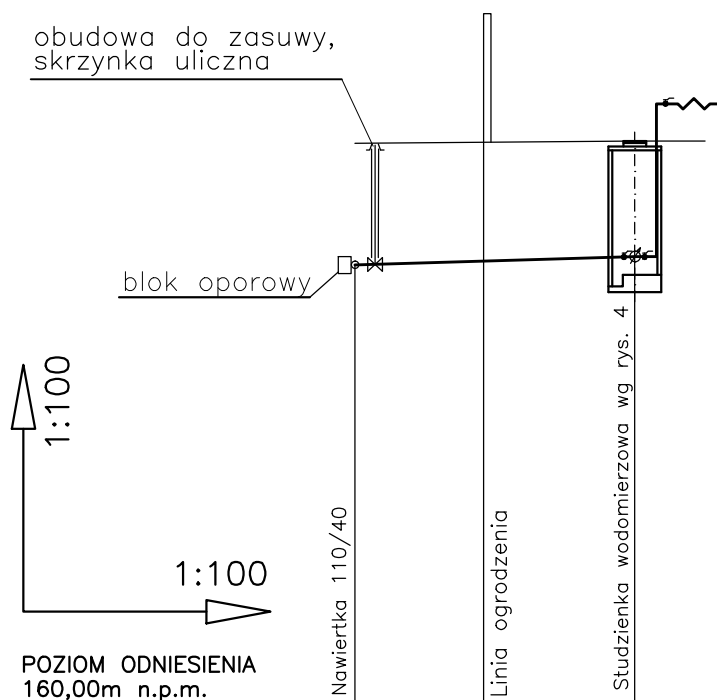

POZIOM ODNIESIENIA  
160,00m n.p.m.

RZĘDNA TERENU	167.42	167.45
POKRYCIE RUR [m]	1.61	1.53
RZĘDNA OSI RUR	165.81	165.92
SPADEK	3.0%	
ŚREDNICA RUR	Ø40 PVC	
ODLEGŁOŚĆ [m]	-3.7-	
DŁUGOŚĆ TRASY [m]	0	3.7
	W7	W7.1

Obiekt: PROJEKT BUDOWLANY SIECI WODOCIĄGOWEJ Szadkowice Ogródzim, gm. Szadek dz. nr 366, 367, 387/1, 388, 391/19, 391/1, 391/2, 391/3, 391/5, 391/7, 391/9, 391/11, 391/12.	Faza: PB
	Skala: 1:100/1:100
Nazwa rysunku: PROFIL SIECI WODOCIĄGOWEJ DO DZ. 391/9	Branża: sanitarna
	Data: styczeń 2015r
Projektował: inż. Tomasz Rydziński, upr. nr LOD/1488/PWOS/10 Sprawdził: mgr inż. Rafał Rydziński, upr. nr 141/01/WŁ	Nr rysunku: 3.2