


PRZYŁĄCZE WODY DZ. 391/11

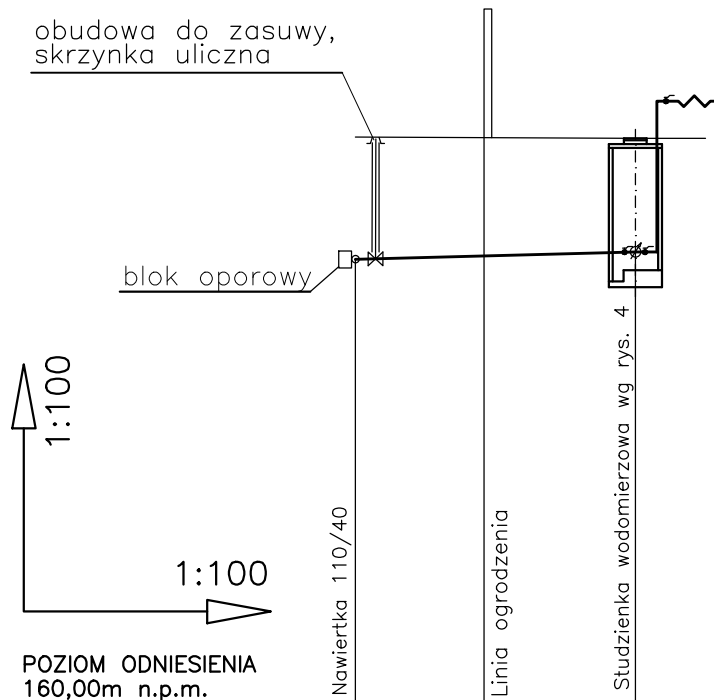

POZIOM ODNIESIENIA
160,00m n.p.m.

| | | |
|-------------------|---------|--------|
| RZĘDNA TERENU | 167.50 | 167.48 |
| POKRYCIE RUR [m] | 1.62 | 1.50 |
| RZĘDNA OSI RUR | 165.88 | 165.98 |
| SPADEK | 2.7% | |
| ŚREDNICA RUR | Ø40 PVC | |
| ODLEGŁOŚĆ [m] | -3.7- | |
| DŁUGOŚĆ TRASY [m] | 0 | 3.7 |
| | W6 | W6.1 |

| | |
|--|---------------------|
| Obiekt: PROJEKT BUDOWLANY SIECI WODOCIĄGOWEJ Szadkowice Ogródzim, gm. Szadek dz. nr 366, 367, 387/1, 388, 391/19, 391/1, 391/2, 391/3, 391/5, 391/7, 391/9, 391/11, 391/12. | Faza: PB |
| | Skala: 1:100/1:100 |
| Nazwa rysunku: PROFIL SIECI WODOCIĄGOWEJ DO DZ. 391/11 | Branża: sanitarna |
| | Data: styczeń 2015r |
| Projektował: inż. Tomasz Rydziński, upr. nr LOD/1488/PWOS/10 Sprawdził: mgr inż. Rafał Rydziński, upr. nr 141/01/WŁ | Nr rysunku: 3.1 |