
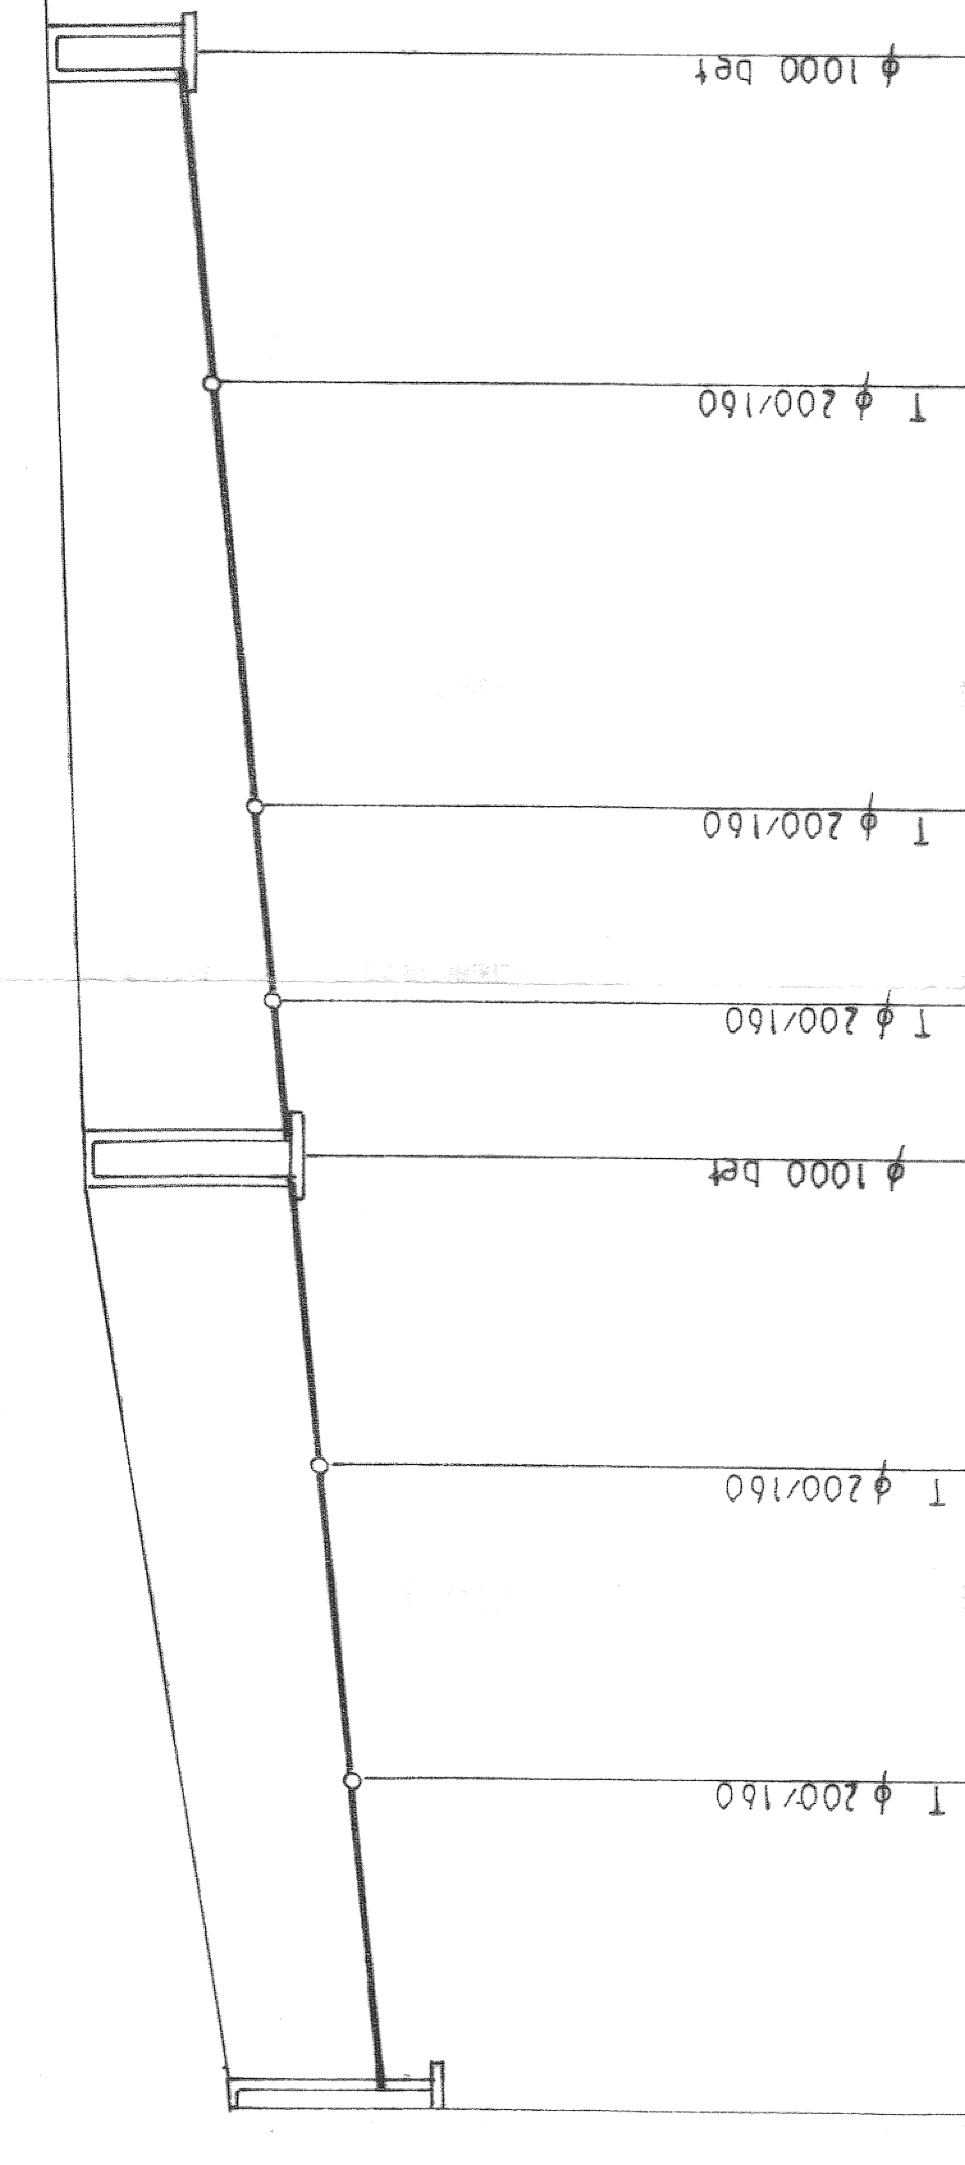


164,00
163,00
162,00
161,00
160,00
159,00
158,00
157,00
156,00
155,00
154,00
153,00
152,00

P.P. 151,00 m.n.d.m.

RZĘDNA TERENU ISTNIEJĄCEGO	195	157,10	159,05
RZĘDNA DNA KAN. SANITARNEJ	180	157,86	159,80
ZAGŁĘBIENIE	157,73		
ŚREDNICA SPADEK	φ 200/59 PVC i=35‰		
ODLEGŁOŚCI MIĘDZY STUDZIENKAMI	18,0	3,8	51,8
DŁUGOŚĆ PO OSI KANAŁU	0,00	21,8	73,60

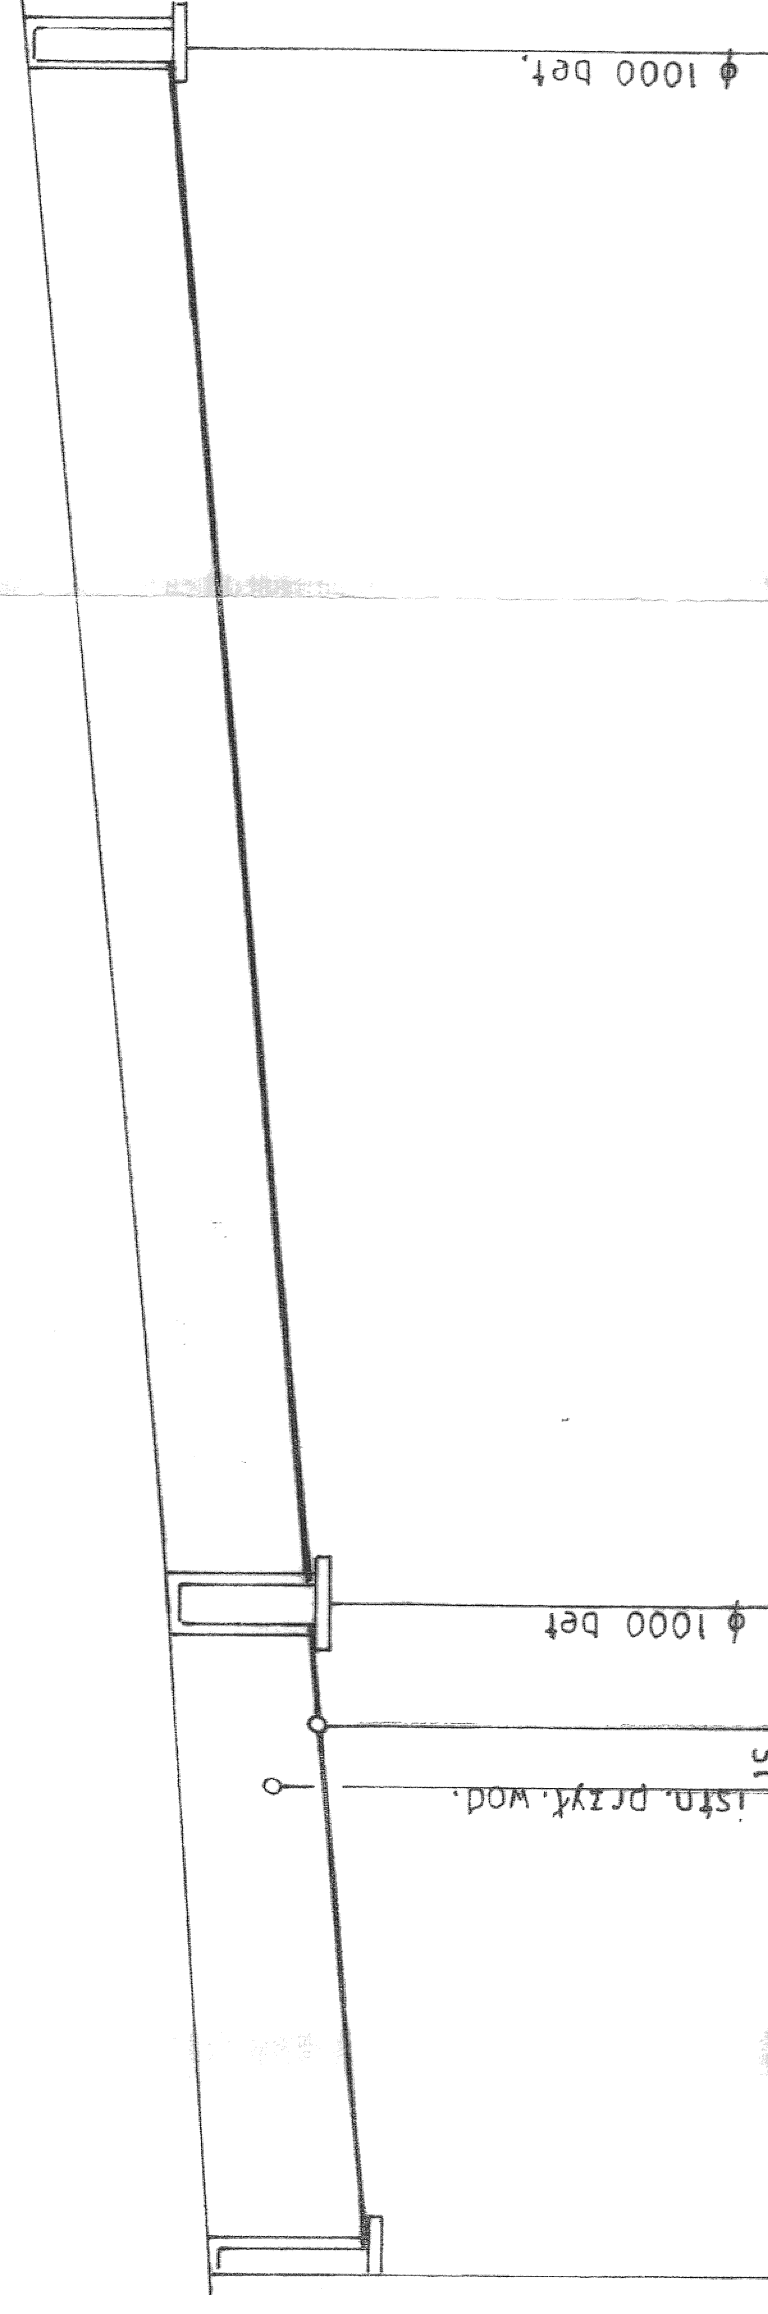

RZĘDNA TERENU ISTNIEJĄCEGO	2,00	159,60	161,60
RZĘDNA DNA KAN. SANITARNEJ	2,73	158,87	161,60
ZAGŁĘBIENIE	160,03		
ŚREDNICA SPADEK	φ 200/59 PVC i=40‰		
ODLEGŁOŚCI MIĘDZY STUDZIENKAMI	10,8	10,4	10,2
DŁUGOŚĆ PO OSI KANAŁU	0,00	21,20	31,60

INWESTOR: GMINA i MIASTO SZADEK
Szadek ul. Warszawska 3

RODZAJ OPRACOWANIA: Profil sieci kan. sanitarnej od studz. S 7 do studz. S 15 i od studz. S 10 do studz. S 13.
Szadek ul. Ogrodowa i ul. Krótka

PROJEKTOWAŁ: Andrzej Górski - upr. bud. nr ewid. 292/81

skala 1 : 100/250
rys. nr 3
Podpis