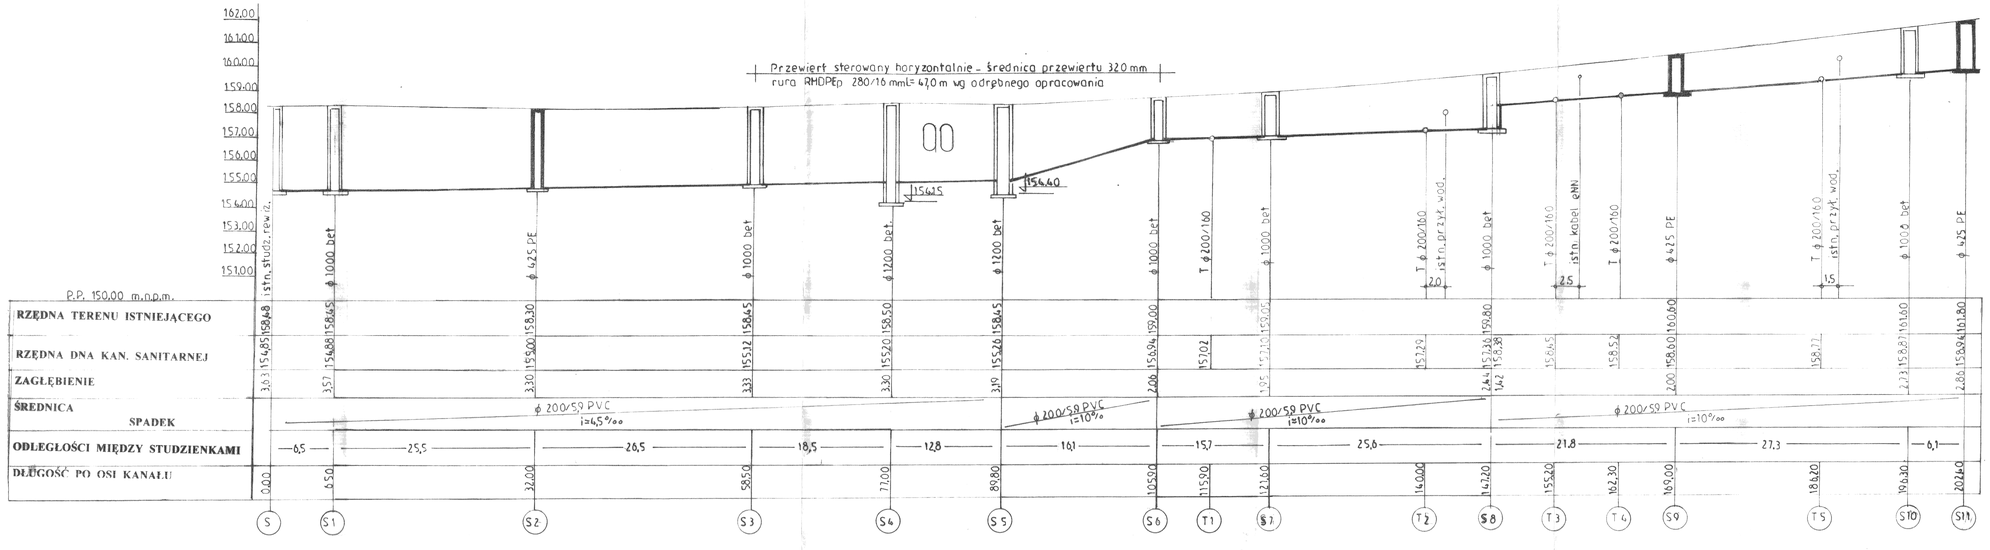

INWESTOR:	GMINA i MIASTO SZADEK Szadek ul. Warszawska 3
RODZAJ OPRACOWANIA:	Profil sieci kanalizacji sanitarnej od studz. S do studz. S 11 Szadek ul. Parczewskiego
skala	1 : 100/250
rys. nr 2	
PROJEKTOWAŁ:	Andrzej Górski – uprr. bud. nr ewid. 292/81
Podpis	