woj. łódzkie
pow.zduńskowolski
gm.Szadek
obiekt: Kotliny- Kromolin Stary
odc. 1 (3)

Przedsiębiorstwo Geodezyjne Budownictwa
"GEOBUD"
98-200 Sieradz Plac Wojewódzki 3

MAPA SYTUACYJNO - WYSOKOŚCIOWA
z geodezyjną inwentaryzacją urządzeń podziemnych d/c projektowych
SKALA 1:1000

Opracowano na podstawie map syt.- wys.
1:1000 sekcja 122.131.154;202;204;251;252;254;
122.132.163
oraz pomiaru uzupełniającego.

Układ współrzędnych 1965
Poziom odniesienia „Kronsztadt"

Mapa aktualna na dzień 2009-11-18

Granice własności wg stanu na gruncie
oraz współrzędnych geodezyjnych.

wykonał:
Dariusz Zawis
upr.8913

SZKIC LOKALIZACJI
1:50 000

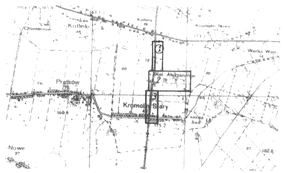

l. ks rob 0399/09		
Obiekt projektowany	Data	Podpis
e-414/09	2009-11-19	
tjazd 125/08		

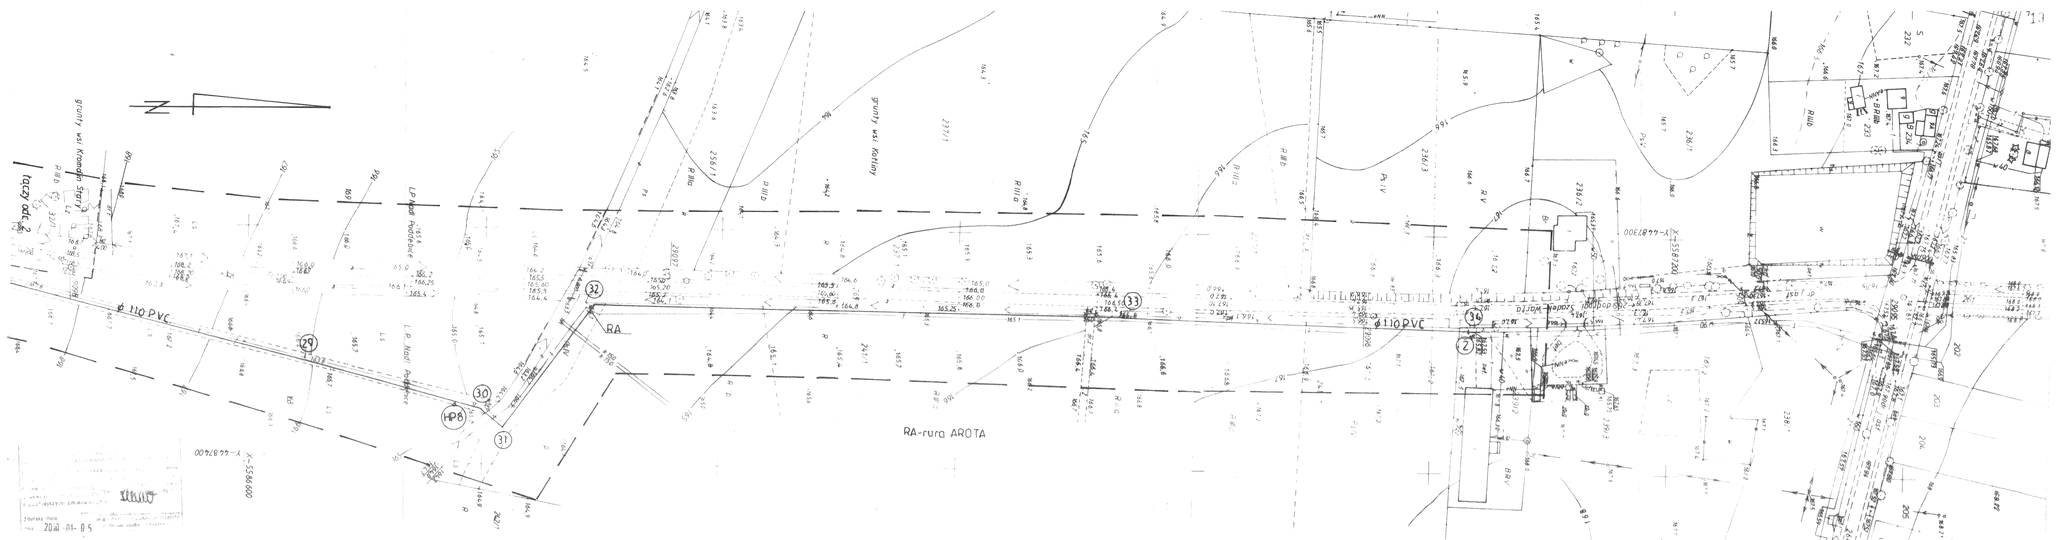

STAROSTA ZDUŃSKOWOLSKI
POWIATOWY OŚRODEK DOKUMENTACJI
GEODEZYJNEJ I KARTOGRAFICZNEJ W ZDUŃSKIEJ WOLI
2010 -01- 05

2010 -01- 05

INWESTOR:	GMINA i MIASTO SZADEK Szadek ul. Warszawska 3
RODZAJ OPRACOWANIA:	Projekt zagospodarowania terenu – sieć i przyłącza wodociągowe. Kromolin Stary gm. Szadek
skala 1 : 1000	rys. nr 3
PROJEKTOWAŁ:	Andrzej Górski – upr. bud. nr ewid. 292/81
Podpis	