


OBIEKT: Przatów Dolny 3/4 dz. nr. 47
 GMINA: Szadek
 POWIAT: ZDUŃSKA WOLA
 woj. łódzkie
 nr zlecenia: _____

TYTUŁ OPRACOWANIA: PROJEKT BUDOWLANY PRZYDOMOWEJ OCZYSZCZALNI ŚCIEKÓW	
LOKALIZACJA: IGNASIAK TADEUSZ, PRZATÓW DOLNY, DZ NR 47	
PROJEKTOWAŁ: mgr inż. AGNIESZKA JAKSIK upr. bud. nr 163/DDŚ/09	ETAP: PROJEKT BUDOWLANY DATA WYKONANIA: KWIECIEŃ 2011
TYTUŁ RYSUNKU: PLAN Zagospodarowania Terenu	
Rys. nr 1	

LEGENDA:

1. Studzienka kanalizacyjna \varnothing 315 mm
2. Zbiornik oczyszczalni do 0,75 m³/d
3. Studzienka rozdzielcza \varnothing 400 mm
4. Drenaż w gruncie 40 mb (5x8)
5. Kominiki napowietrzające

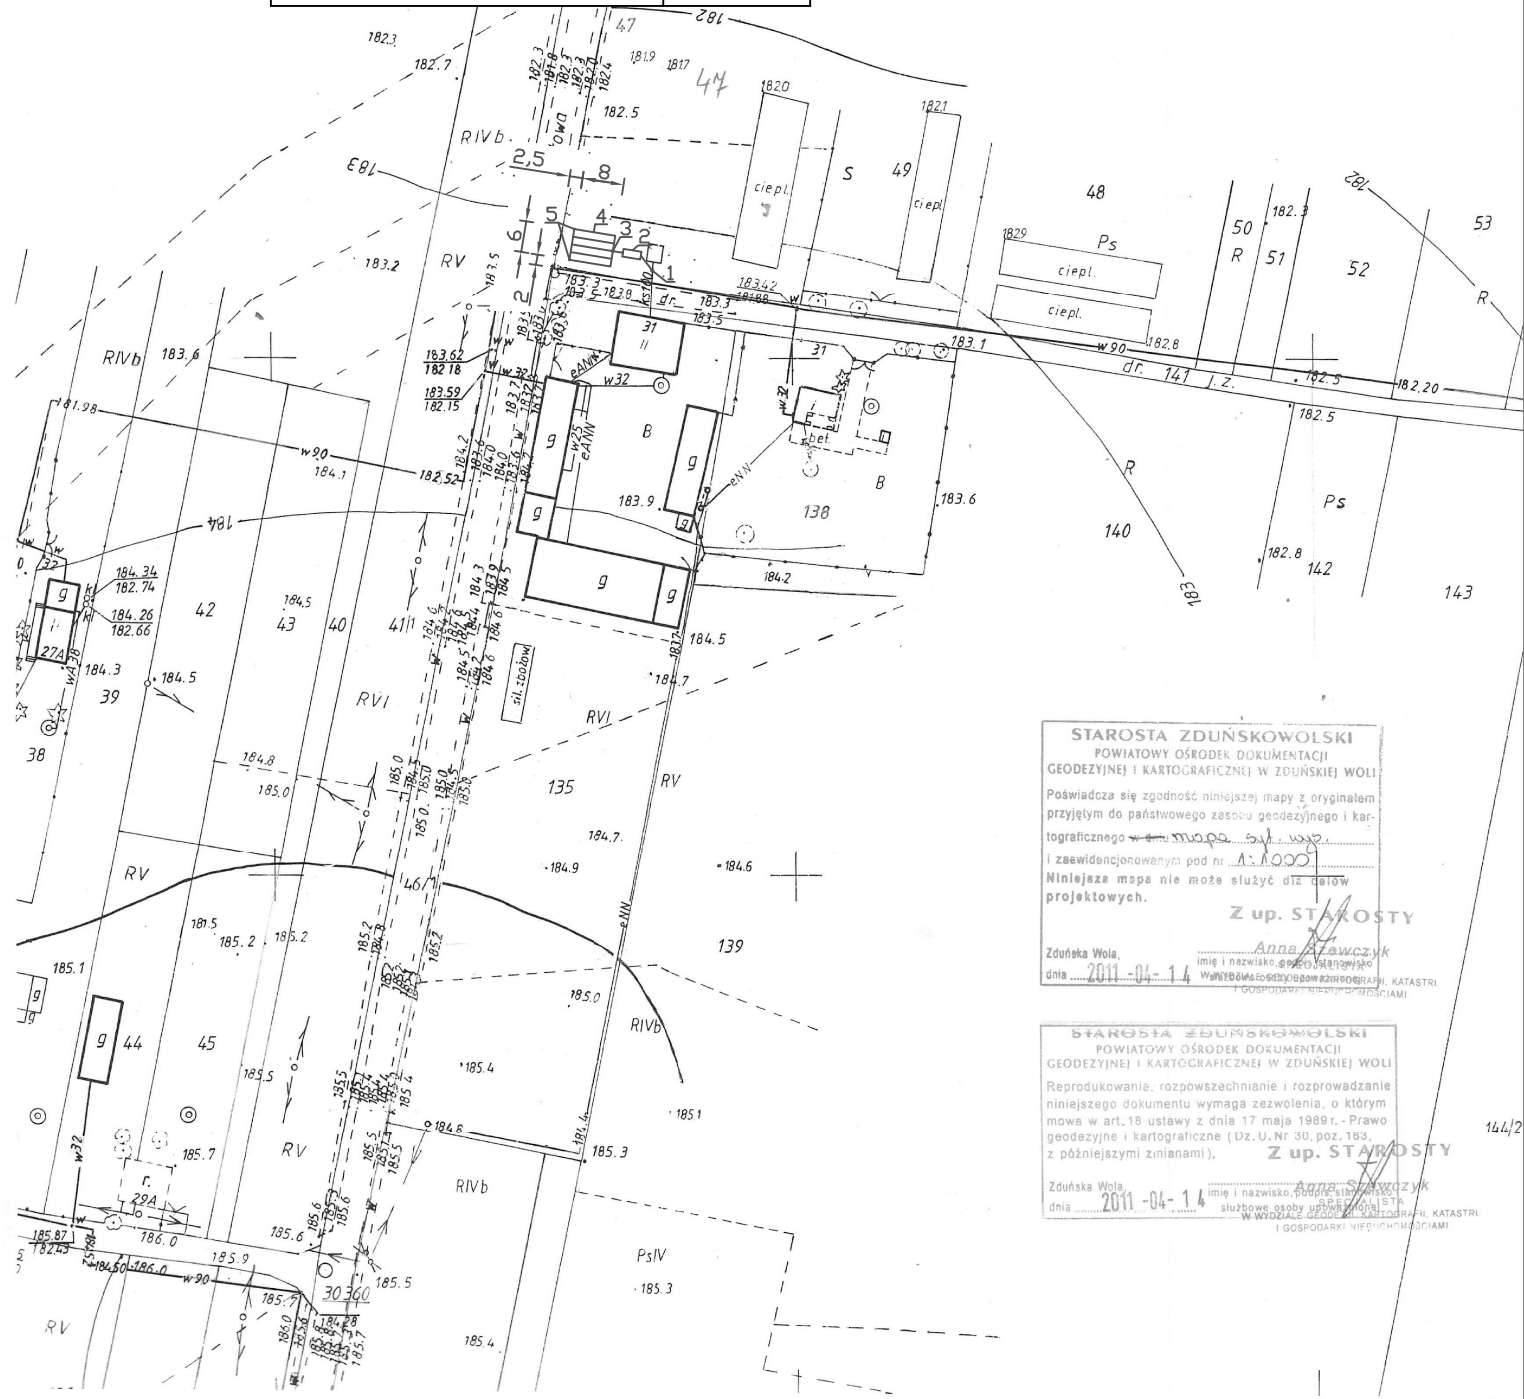

STAROSTA ZDUŃSKOWOLSKI
 POWIATOWY OŚRODEK DOKUMENTACJI
 GEODEZYJNEJ I KARTOGRAFICZNEJ W ZDUŃSKIEJ WOLI
 Poświadczam się zgodność niniejszej mapy z oryginałem
 przyjętym do państwowego zasobu geodezyjnego i kar-
 tograficznego w tym mapie w skali 1:1000
 i zaświadczanym pod nr. A. 1000
 Niniejsza mapa nie może służyć dla celów
 projektowych.
Z up. STAROSTY
 Zduńska Wola, imię i nazwisko Anna Szawczyk
 dnia 2011-04-14 WYDZIAŁ GEODEZJI I KARTOGRAFII, KATASTRU
 I GOSPODARSTWA NIERUCHOMOŚCIAMI

STAROSTA ZDUŃSKOWOLSKI
 POWIATOWY OŚRODEK DOKUMENTACJI
 GEODEZYJNEJ I KARTOGRAFICZNEJ W ZDUŃSKIEJ WOLI
 Reprodukowanie, rozpowszechnianie i rozprowadzanie
 niniejszego dokumentu wymaga zezwolenia, o którym
 mowa w art. 18 ustawy z dnia 17 maja 1989r. - Prawo
 geodezyjne i kartograficzne (Dz. U. Nr 30, poz. 183,
 z późniejszymi zmianami).
Z up. STAROSTY
 Zduńska Wola, imię i nazwisko Anna Szawczyk
 dnia 2011-04-14 WYDZIAŁ GEODEZJI I KARTOGRAFII, KATASTRU
 I GOSPODARSTWA NIERUCHOMOŚCIAMI