OBIEKT Kromolin Stary dz.nr 149/1
GMINA Szadek
POWIAT ZDUŃSKA WOLA
woj. łódzkie
nr zlecenia

MAPA SYTUACYJNO-WYSOKOŚCIOWA

Skala 1:1000

TYTUŁ OPRACOWANIA: PROJEKT BUDOWLANY PRZYDOMOWEJ OCZYSZCZALNI ŚCIEKÓW	
LOKALIZACJA: KURZAWA JERZY, KROMOLIN STARY, DZ NR 149/1	
PROJEKTOWAŁ: mgr inż. AGNIESZKA JAKSIK upr. bud. nr 163/DOŚ/09	ETAP: PROJEKT BUDOWLANY
	DATA WYKONANIA: KWIECIEŃ 2011
TYTUŁ RYSUNKU: PLAN ZAGOSPODAROWANIA TERENU	Rys. nr 1

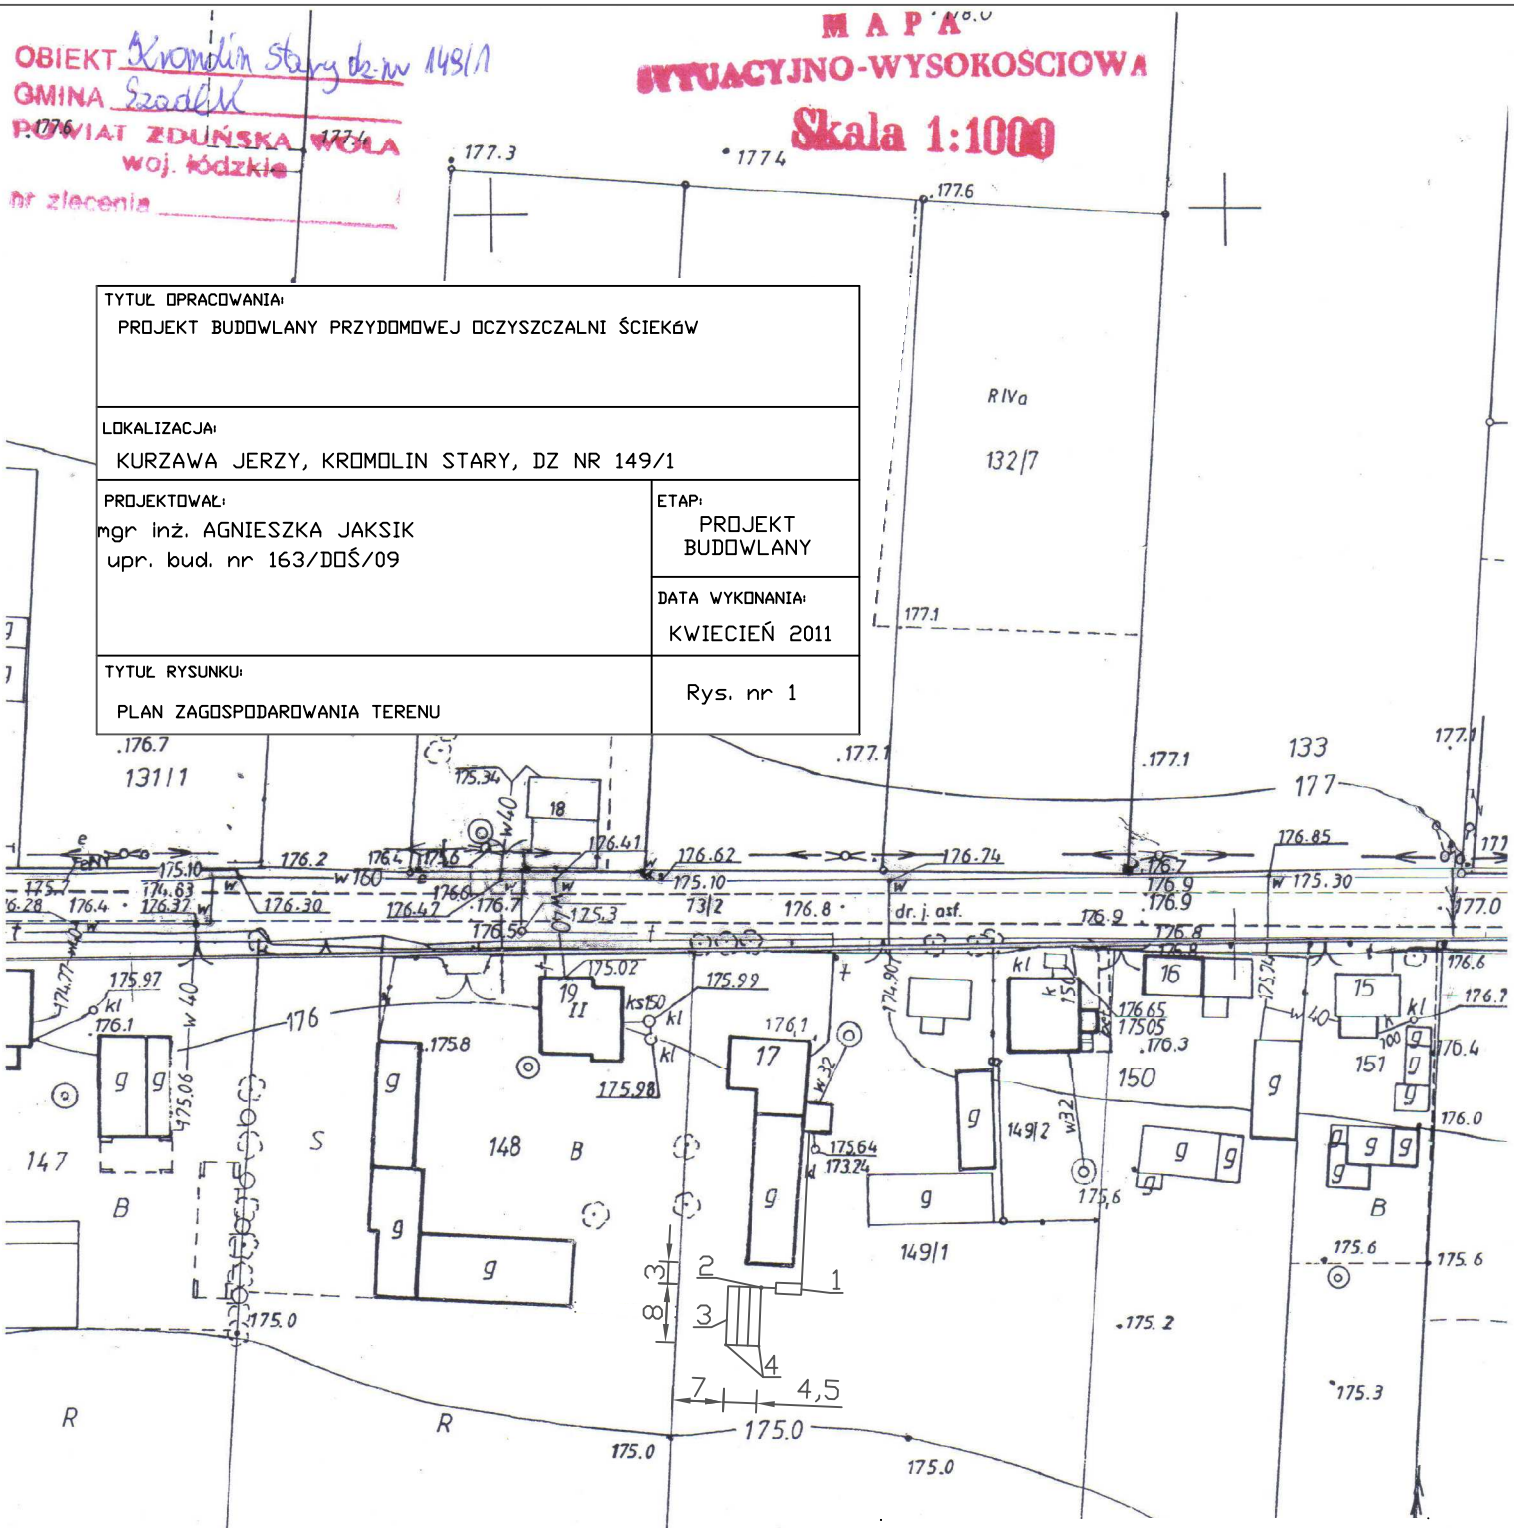

LEGENDA:

1. Zbiornik oczyszczalni do 0,75 m3/d
2. Studzienka rozdzielcza ø 400 mm
3. Drenaż w gruncie 32mb (4x8)
4. Kominki napowietrzające

STAROSTA ZDUŃSKOWOLSKI
POWIATOWY OŚRODEK DOKUMENTACJI GEODEZYJNEJ I KARTOGRAFICZNEJ W ZDUŃSKIEJ WOLI

Poświadcza się zgodność niniejszej mapy z oryginałem przyjętym do państwowego zasobu geodezyjnego i kartograficznego w dniu mapa syt-wys
i zaewidencjonowanym pod nr
Niniejsza mapa nie może służyć dla celów projektowych.

Zduńska Wola dnia 2011-04-27

Z up. STAROSTY
imię i nazwisko, podpis, stanowisko służbowe osoby upoważnionej
Anna Szewczyk
SPECJALISTA KARTOGRAF
W WYDZIALE GEODEZJI, KATASTRU I GOSPODARKI NIERUCHOMOŚCIAMI

STAROSTA ZDUŃSKOWOLSKI
POWIATOWY OŚRODEK DOKUMENTACJI GEODEZYJNEJ I KARTOGRAFICZNEJ W ZDUŃSKIEJ WOLI

Reprodukowanie, rozpowszechnianie i rozprowadzanie niniejszego dokumentu wymaga zezwolenia, o którym mowa w art. 18 ustawy z dnia 17 maja 1989 r. Prawo geodezyjne i kartograficzne (Dz. U. Nr 30, poz. 163 z późniejszymi zmianami).

Zduńska Wola dnia 2011-04-27

Z up. STAROSTY
imię i nazwisko, podpis, stanowisko służbowe osoby upoważnionej
Anna Szewczyk
SPECJALISTA KARTOGRAF
W WYDZIALE GEODEZJI, KATASTRU I GOSPODARKI NIERUCHOMOŚCIAMI