


RYSUNEK NR 7a
 PROFIL WZDŁUŻNY INDYWIDUALNEJ PRZYDOMOWEJ OCZYSZCZALNI ŚCIEKÓW
 DRENAŻ ROZSĄCZAJĄCY W GRUNCIE Z WARSTWĄ WSPOMAGAJĄCĄ

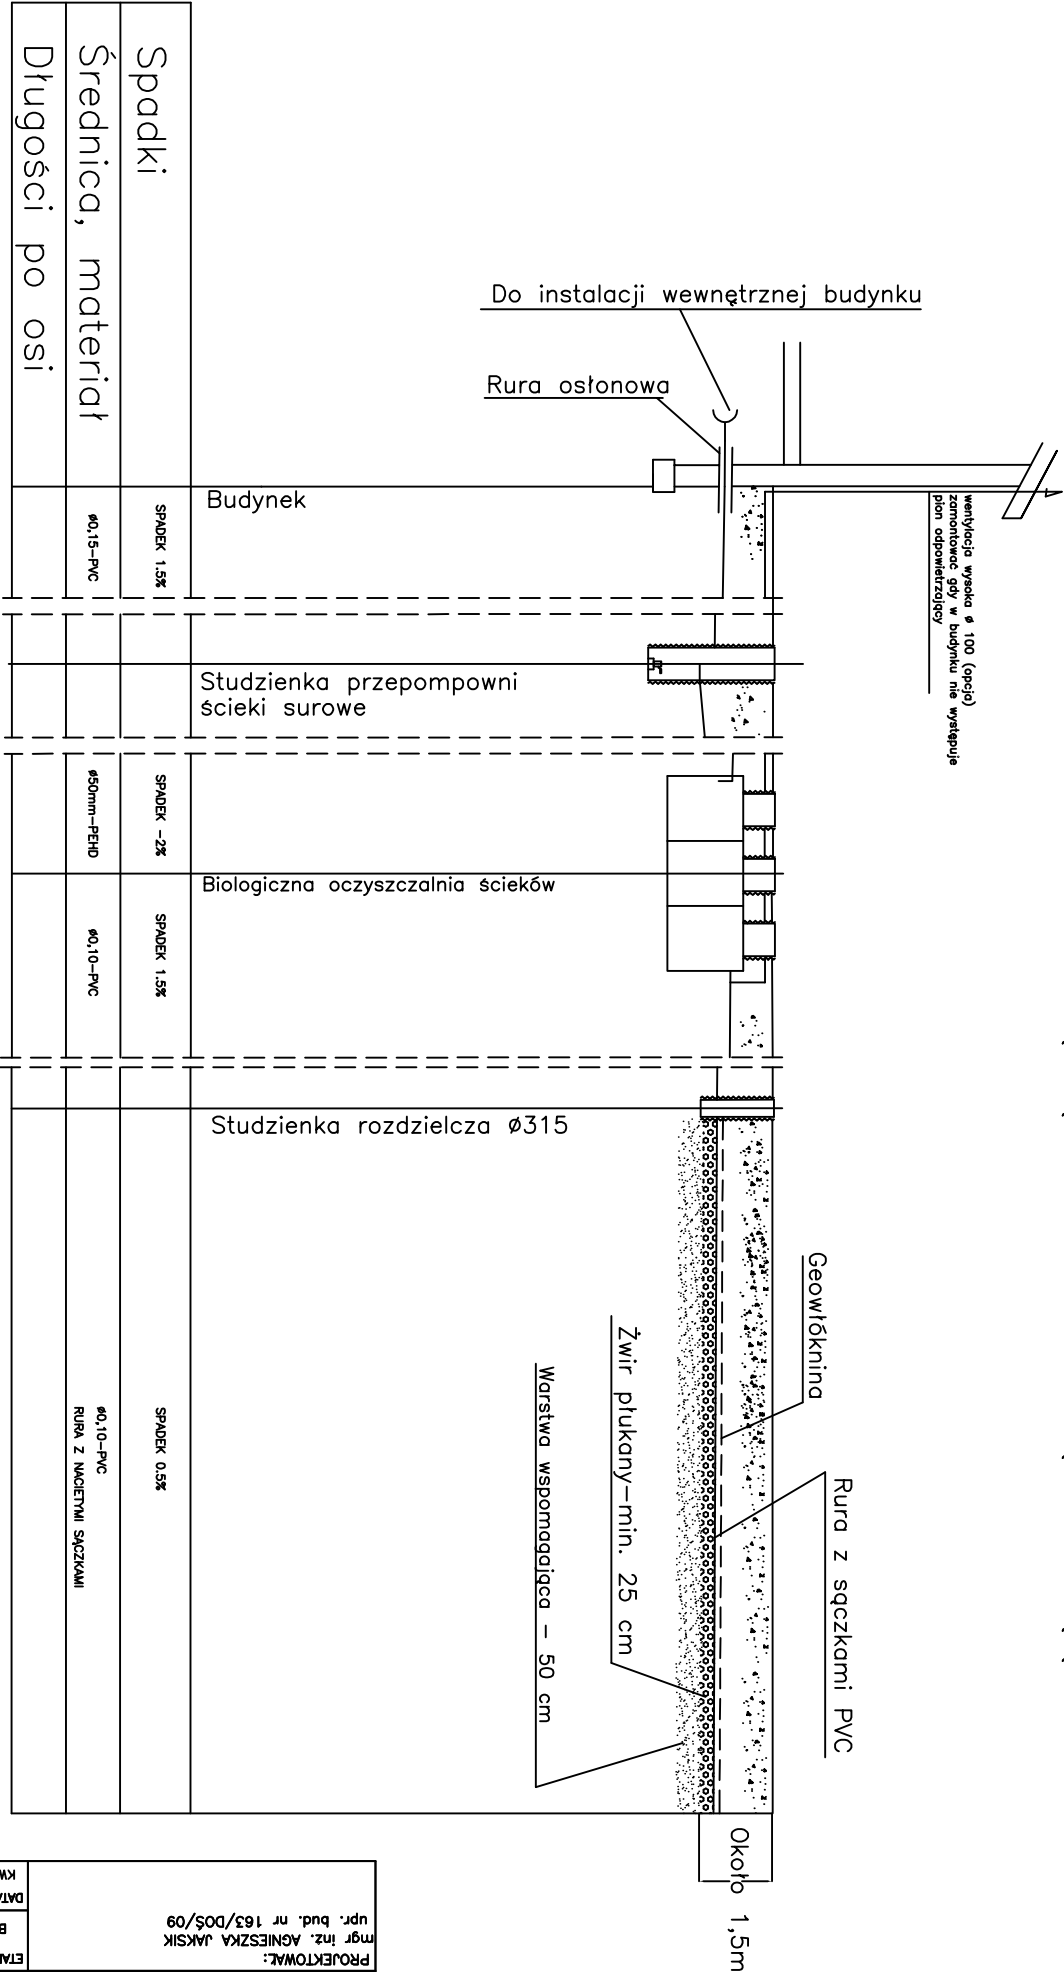

TYTUŁ OPRACOWANIA: PROJEKT BUDOWLANY PRZYDOMOWEJ OCZYSZCZALNI ŚCIEKÓW		
PROJEKTOWAŁ: mgr inż. AGNIESZKA JAKSIK		
upr. bud. nr 163/DOŚ/09		
ETAP: PROJEKT BUDOWLANY	DATA WYKONANIA: KWIECIEŃ 2011	