


Rys.1.Schemat biologicznej oczyszczalni ścieków z osadem czynnym  
(dla 2 do 5 RLM)

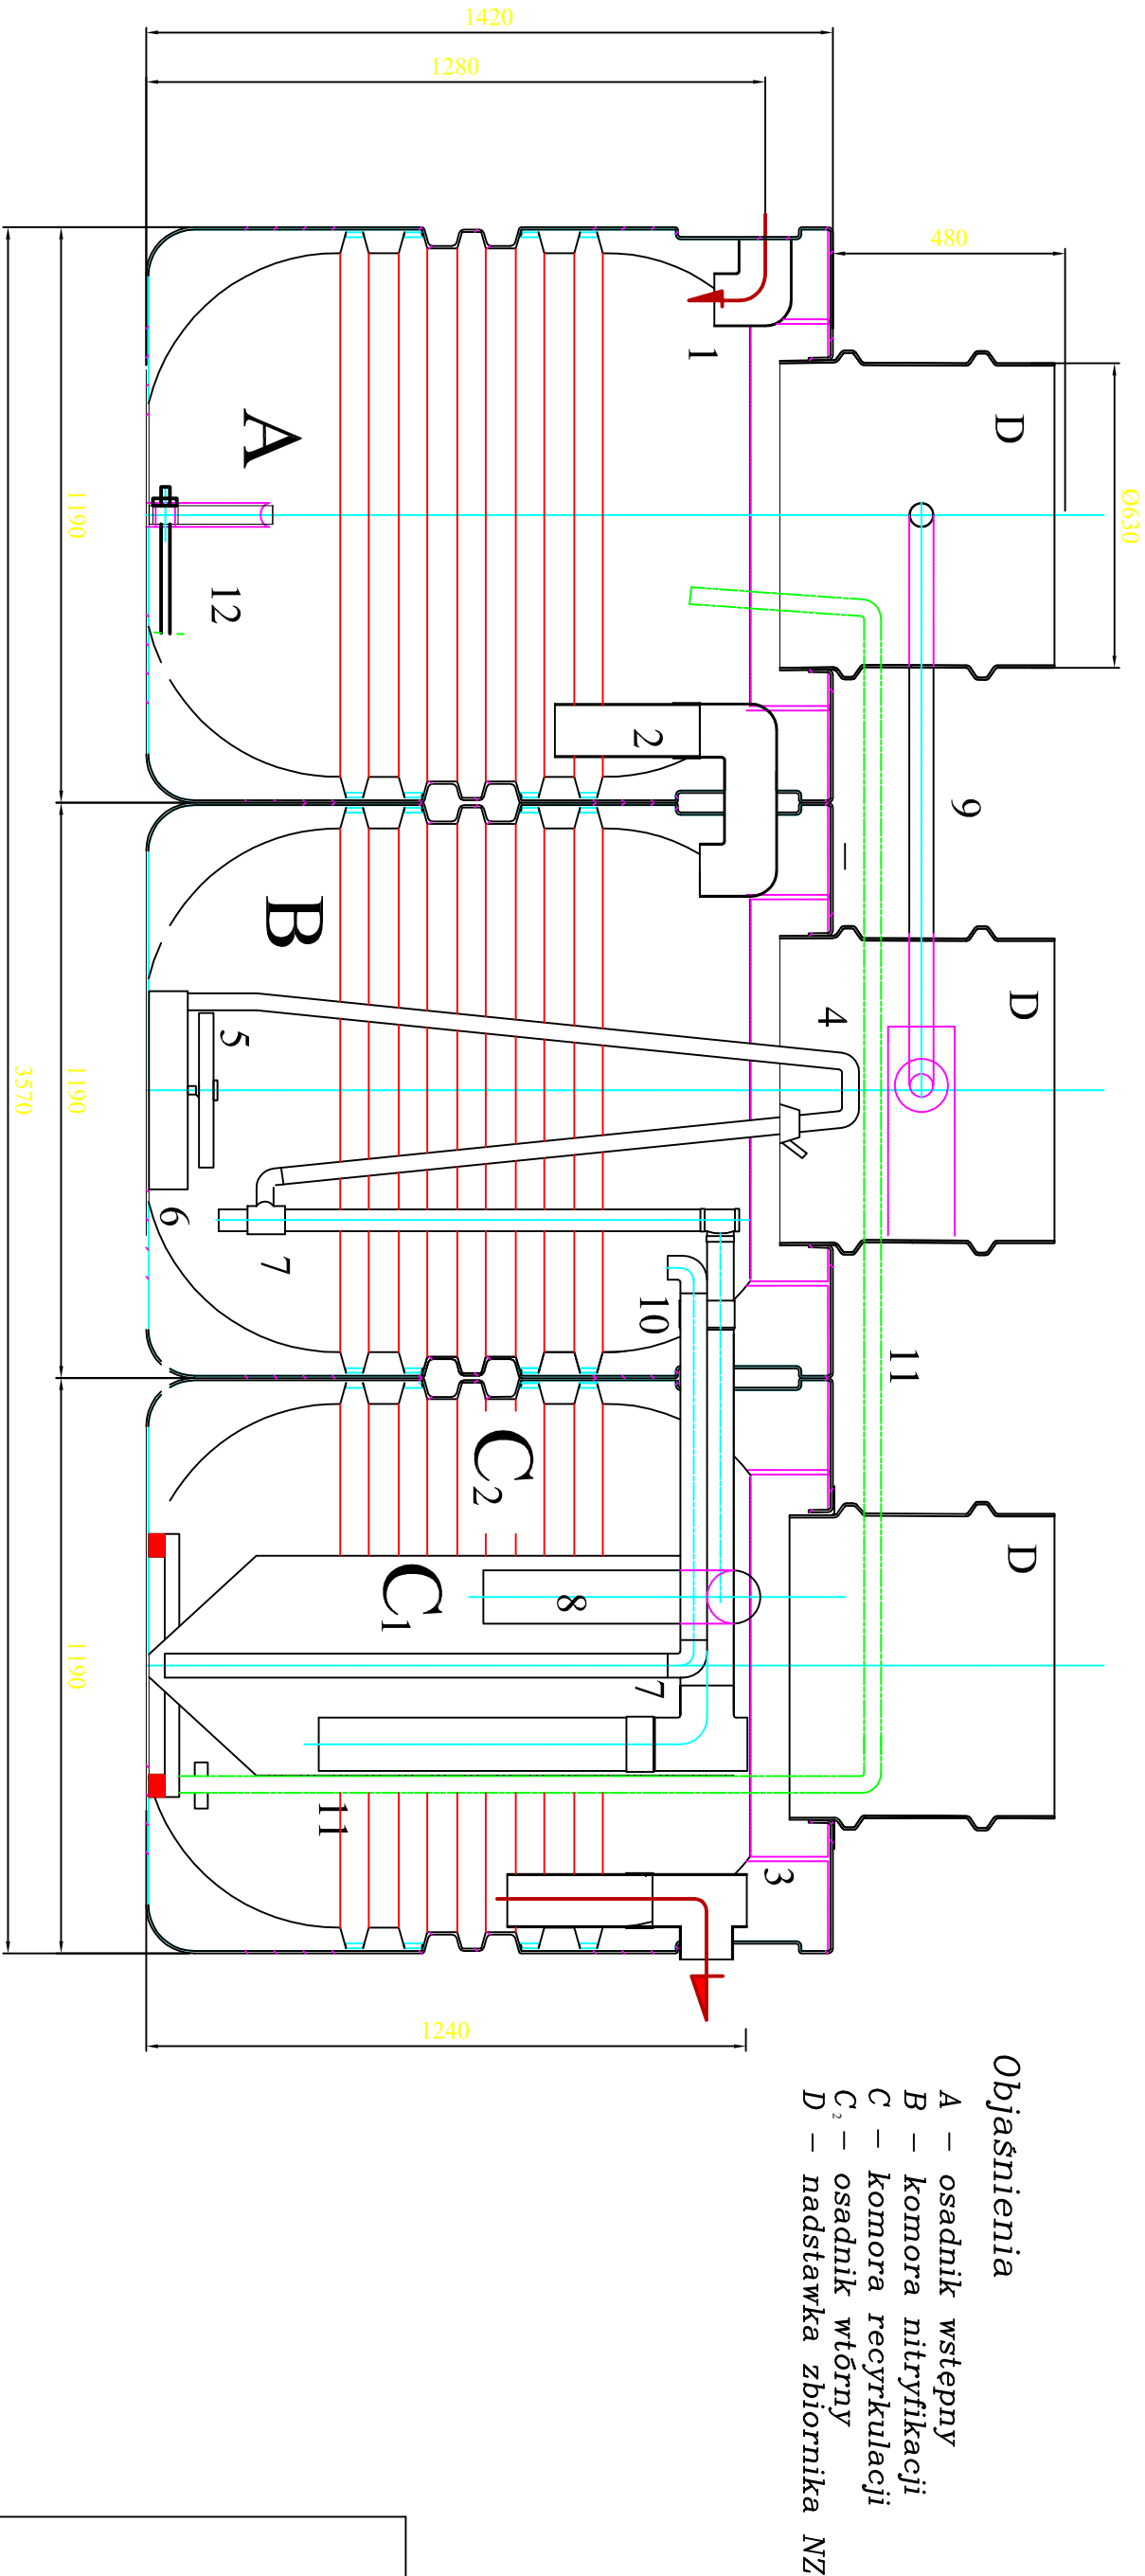

TYTUŁ OPERACOWANIA: PROJEKT BUDOWLANY PRZYDOMOWEJ OCZYSZCZALNI ŚCIEKÓW		
PROJEKTOWAŁ: mgr inż. AGNIESZKA JAKSIK upr. bud. nr 163/DOŚ/09	ETA P: PROJEKT BUDOWLANY	
	DATA WYKONANIA: KWIECIEŃ 2011	