


RYSUNEK NR 5a
PROFIL WZDŁUŻNY INDYWIDUALNEJ PRZYDOMOWEJ OCZYSZCZALNI ŚCIEKÓW PRZEPOMPOWIA ŚCIEKÓW SUROWYCH, POLETKO ROZSĄCAJĄCE Z WARSTWĄ WSPOMAGAJĄCĄ W NASYPIE ZBIORNIK W NASYPIE

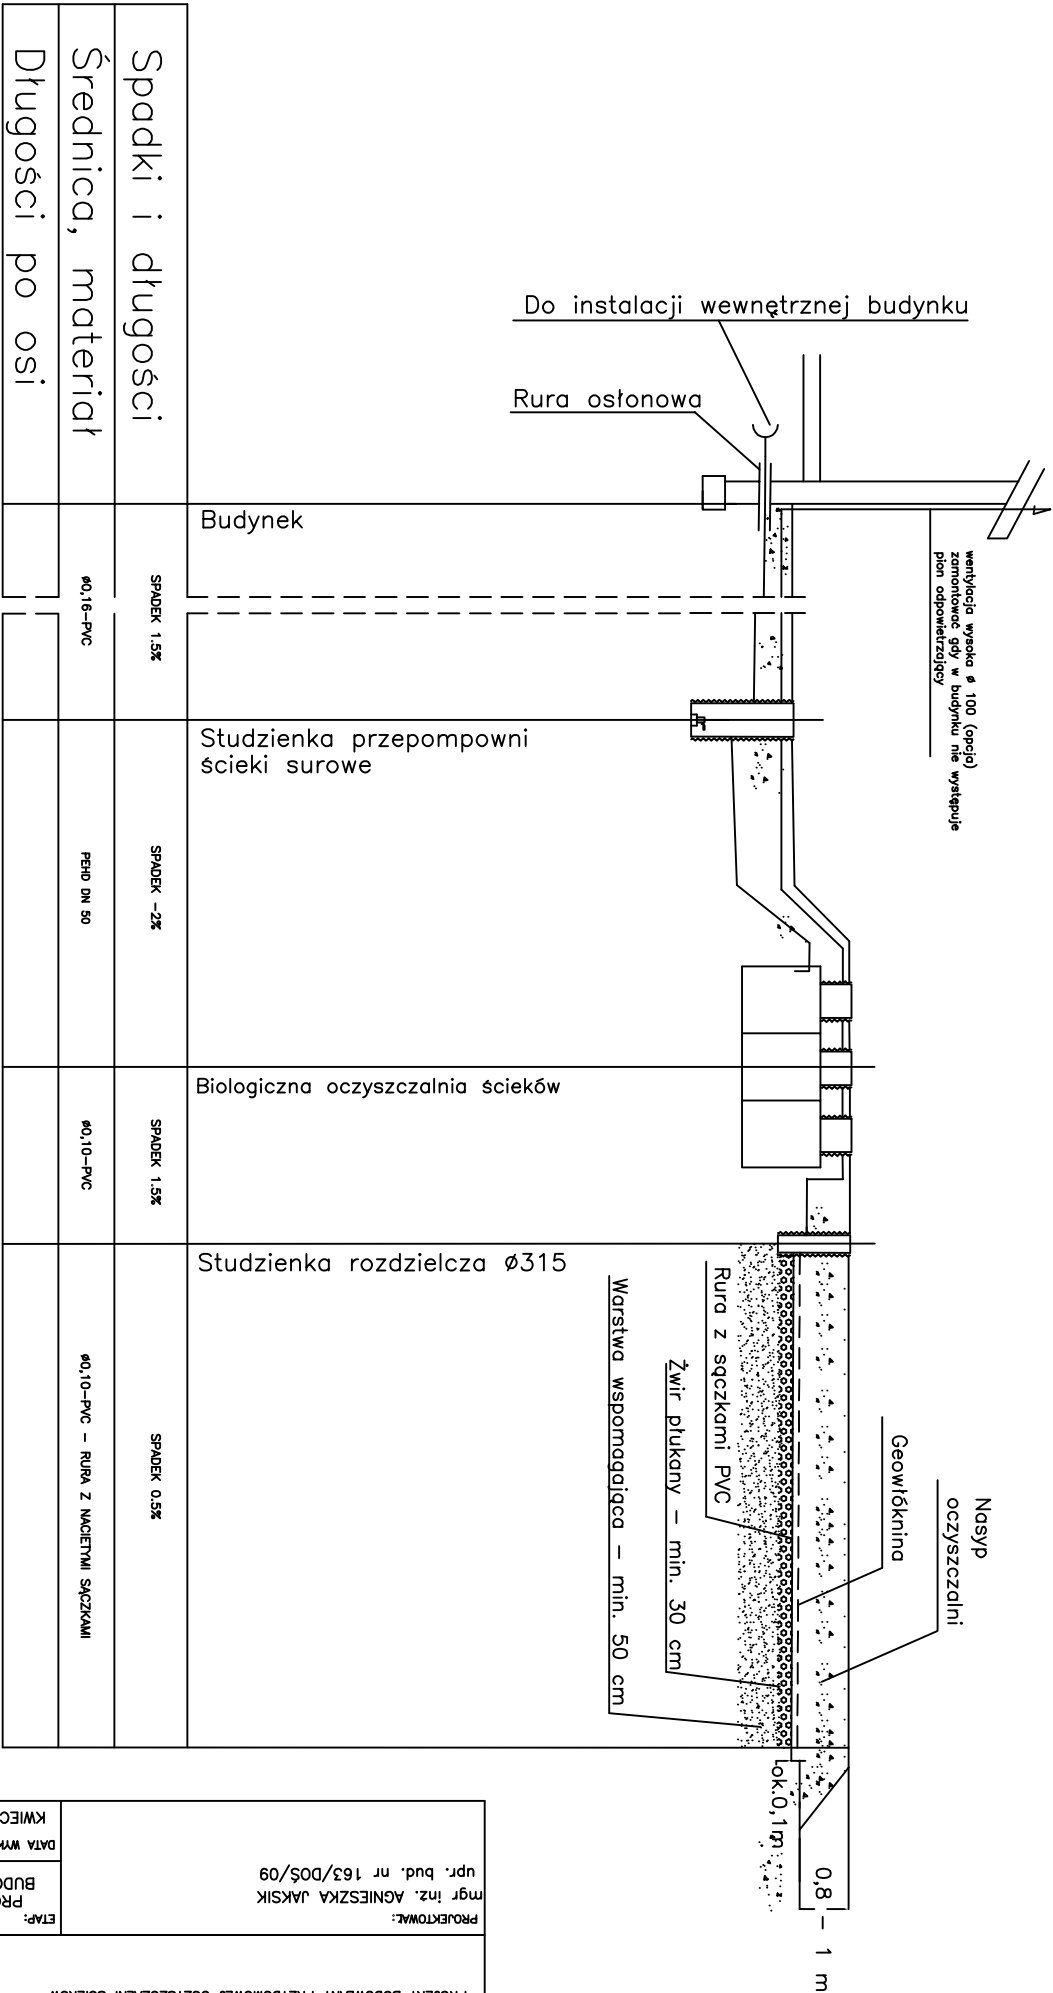

TYTUŁ OPRACOWANIA: PROJEKT BUDOWLANY PRZYDOMOWEJ OCZYSZCZALNI ŚCIEKÓW		
PROJEKTOWAŁ: mgr inż. AGNIESZKA JAKSIK		DATA WYKONANIA: KWIECIEŃ 2011
ETAP: PROJEKT BUDOWLANY		