


RYSUNEK NR 5
PROFIL WZDŁUŻNY INDYWIDUALNEJ PRZYDOMOWEJ OCZYSZCZALNI ŚCIEKÓW
POLETKO ROZSĄCZAJĄCE Z WARSTWĄ WSPOMAGAJĄCĄ W NASYPIE

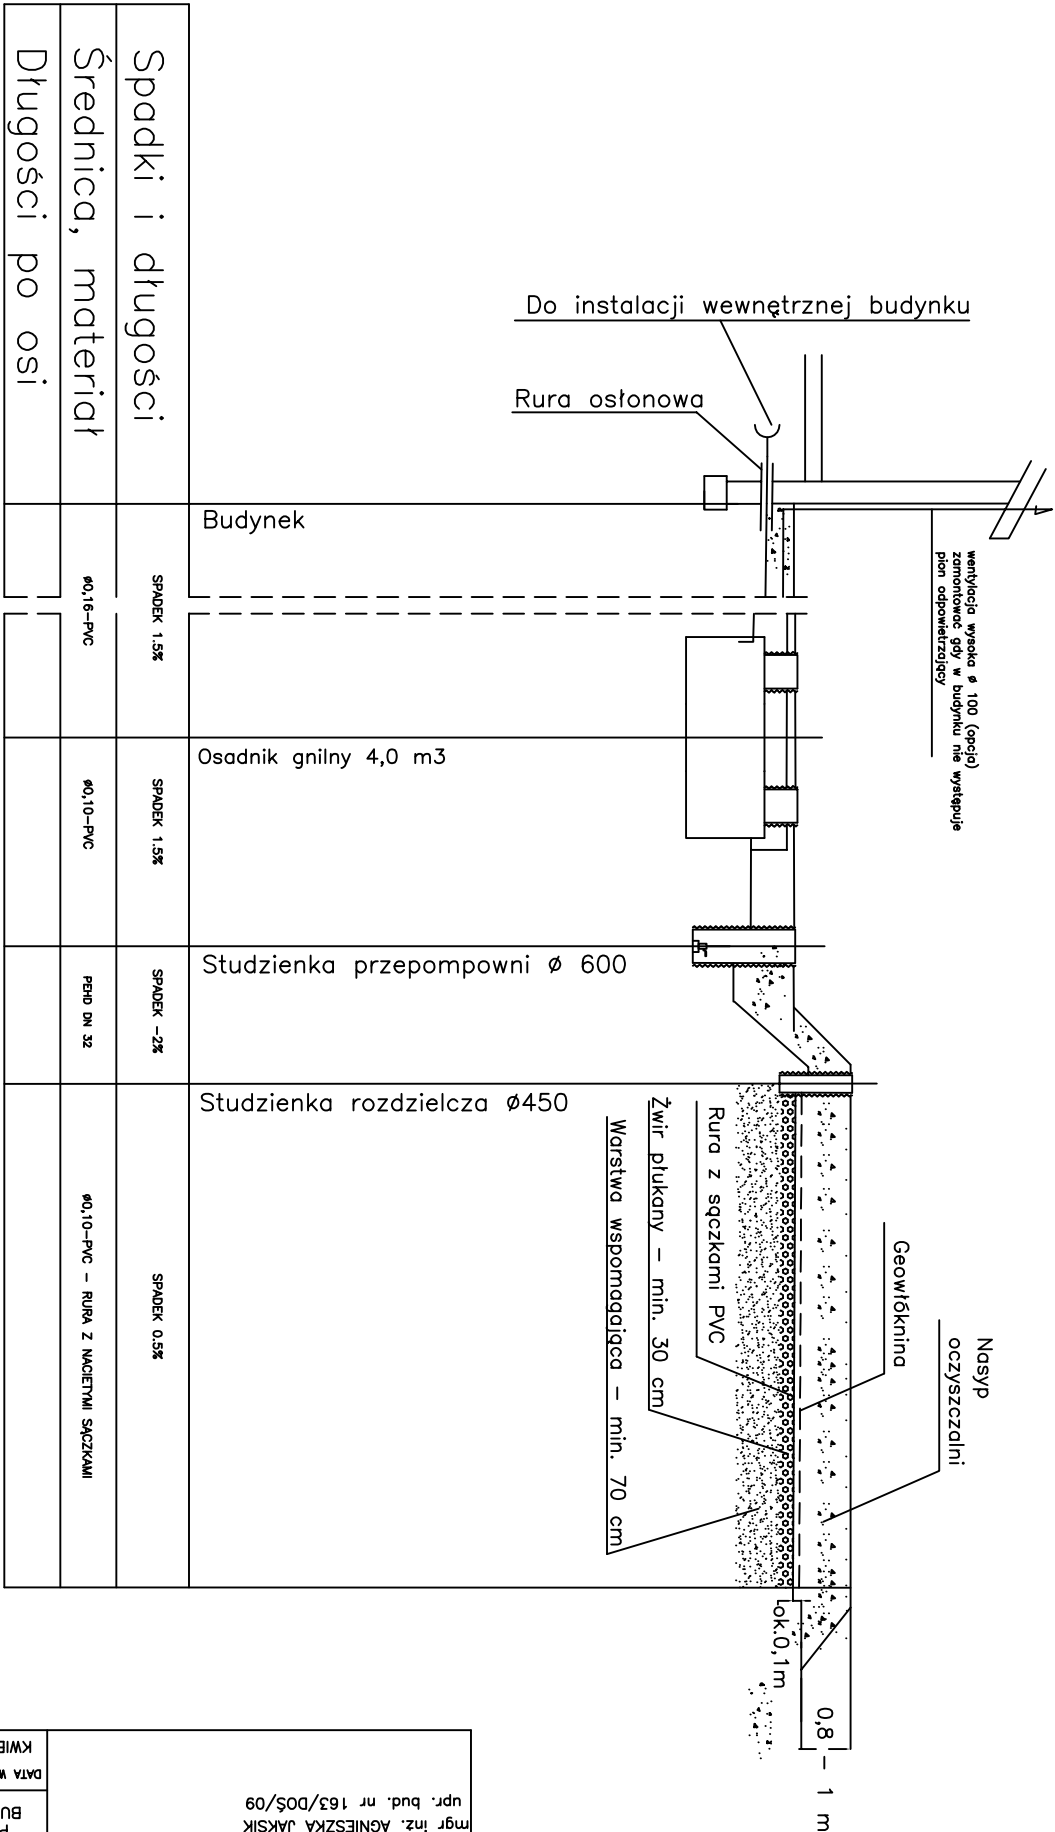

TYTUŁ OPRACOWANIA:		PROJEKT BUDOWLANY PRZYDOMOWEJ OCZYSZCZALNI ŚCIEKÓW	
PROJEKTOWAŁ:		mgr inż. AGNIESZKA JAKSIK	
upr. bud. nr 163/DOS/09		ETAP:	
PROJEKT BUDOWLANY		DATA WYKONANIA:	
KWIECIEŃ 2011			