


RYSUNEK NR 4
**PROFIL WZDŁUŻNY INDYWIDUALNEJ PRZYDOMOWEJ OCZYSZCZALNI ŚCIEKÓW
 POLETKO ROZSĄCZAJĄCE W NASTYPIE**

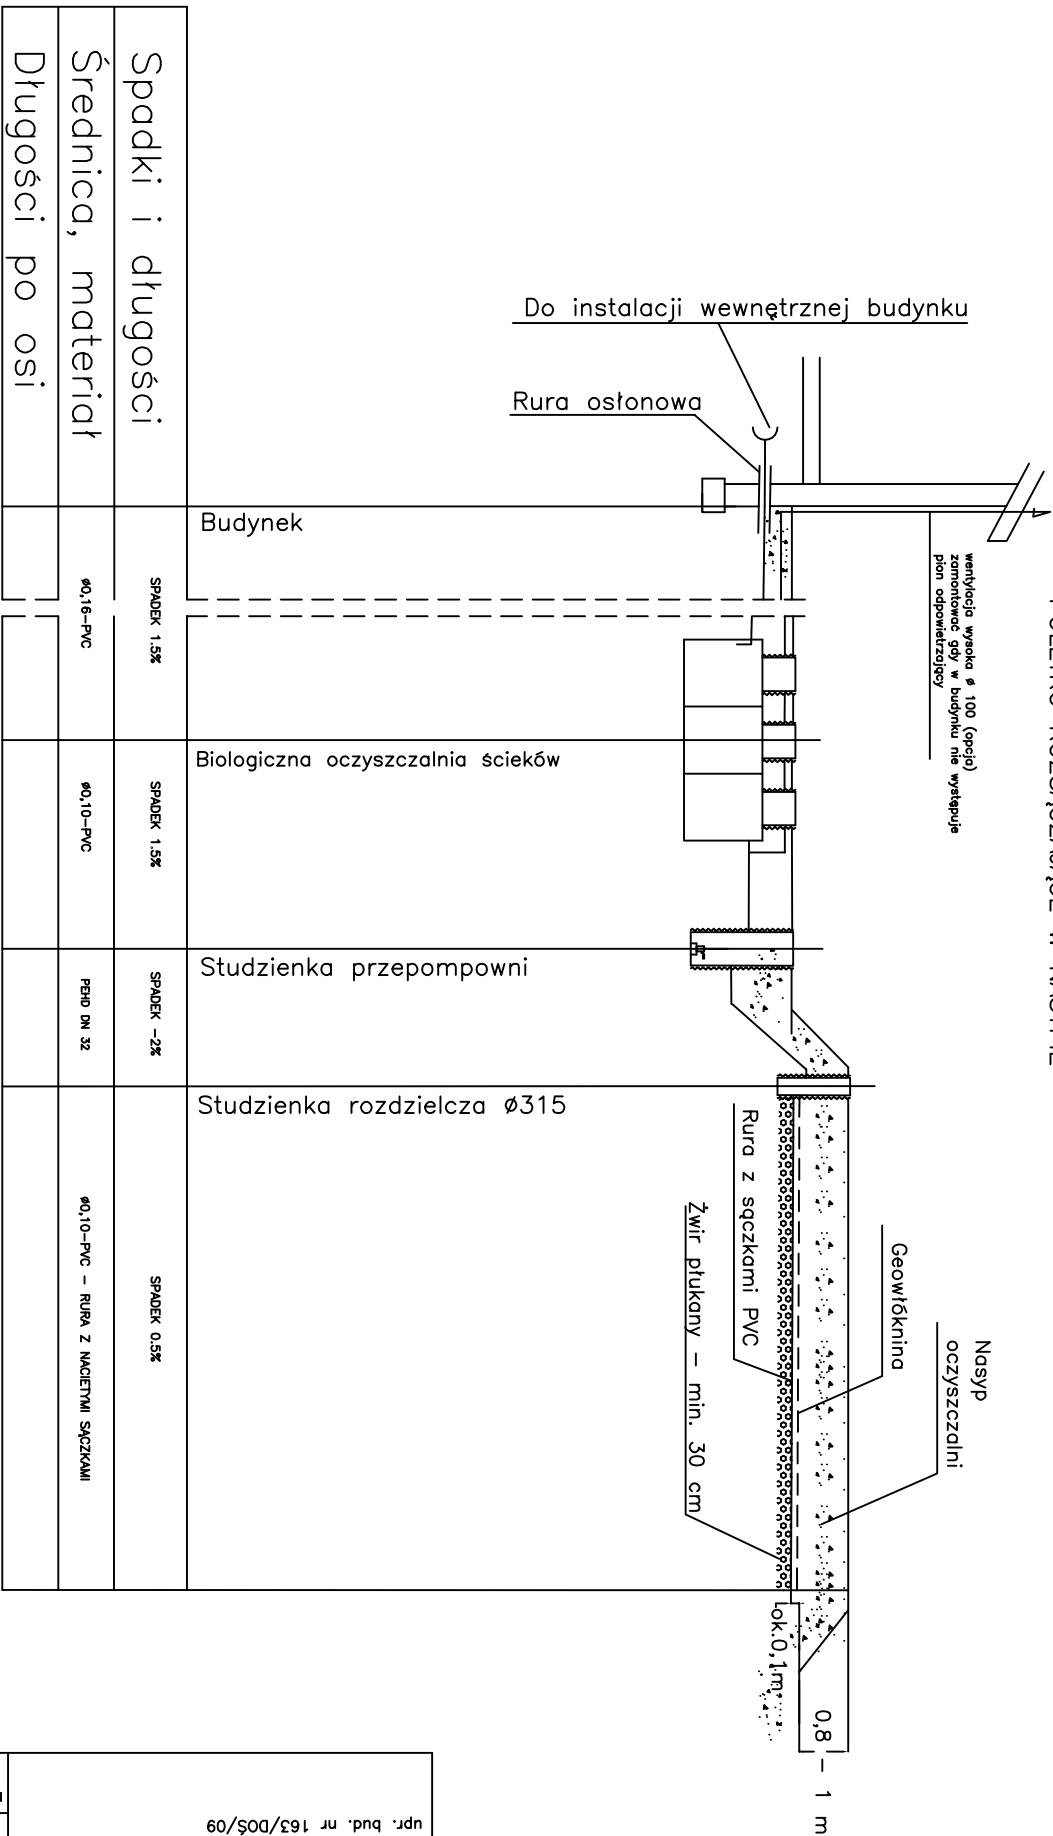

Spadki i długości	SPADEK 1.5%	Budynek
Średnica, materiał	Ø0,16-PVC	Biologiczna oczyszczalnia ścieków
Długości po osi	Ø0,10-PVC	Studzienka przepompowni
	PEHD DN 32	Studzienka rozdzielcza Ø315
	Ø0,10-PVC – RURA Z NACIETMI SĄCZKAMI	

Tytuł opracowania: PROJEKT BUDOWLANY PRZYDOMOWEJ OCZYSZCZALNI ŚCIEKÓW		
PROJEKTOWAŁ: mgr inż. AGNIESZKA JAKSIK	ETAP: PROJEKT BUDOWLANY	DATA WYKONANIA: KWIECIEŃ 2011