

OBIEKT Składowisko 138/11  
 GMINA Szafer  
 POWIAT ZDUŃSKA WOLA  
 woj. łódzkie

nr zlecenia \_\_\_\_\_

**STAROSTA ZDUŃSKOWOLSKI**  
 POWIATOWY OŚRODEK DOKUMENTACJI  
 GEODEZYJNEJ I KARTOGRAFICZNEJ W ZDUŃSKIEJ WOLI

Poświadczam się zgodność niniejszej mapy z oryginałem przyjętym do państwowego zasobu geodezyjnego i kartograficznego mapy i zaewidencjonowanym pod nr A:1000

Niniejsza mapa nie może służyć dla SYN projektowych.


Anna Szewczyk  
 SPECJALISTA  
 M. WODZIAŁA, dyktantka  
 imię i nazwisko dyktanta, stanowisko  
 dnia 2011-06-14 służbowe oszty upoważnionej

**STAROSTA ZDUŃSKOWOLSKI**  
 POWIATOWY OŚRODEK DOKUMENTACJI  
 GEODEZYJNEJ I KARTOGRAFICZNEJ W ZDUŃSKIEJ WOLI

Reprodukowanie, rozpowszechnianie i rozprowadzanie niniejszego dokumentu wymaga zezwolenia, o którym mowa w art. 18 ustawy z dnia 17 maja 1989 r. Prawo geodezyjne i kartograficzne (Dz. U. Nr 30, poz. 163, z późniejszymi zmianami).

Anna Szewczyk  
 SPECJALISTA  
 M. WODZIAŁA, dyktantka  
 imię i nazwisko dyktanta, stanowisko  
 dnia 2011-06-14 służbowe oszty upoważnionej

- LEGENDA:
1. Zbiornik oczyszczalni do 0,75 m<sup>3</sup>/d 50.3
  2. Przepompownia ścieków Ø 1000 mm
  3. Studzienka rozdzielcza Ø 400 mm
  4. Drenaż w nasypie z warstwą wspomagającą 31,5m<sup>2</sup> (4,5x7)
  5. Kominki napowietrzające

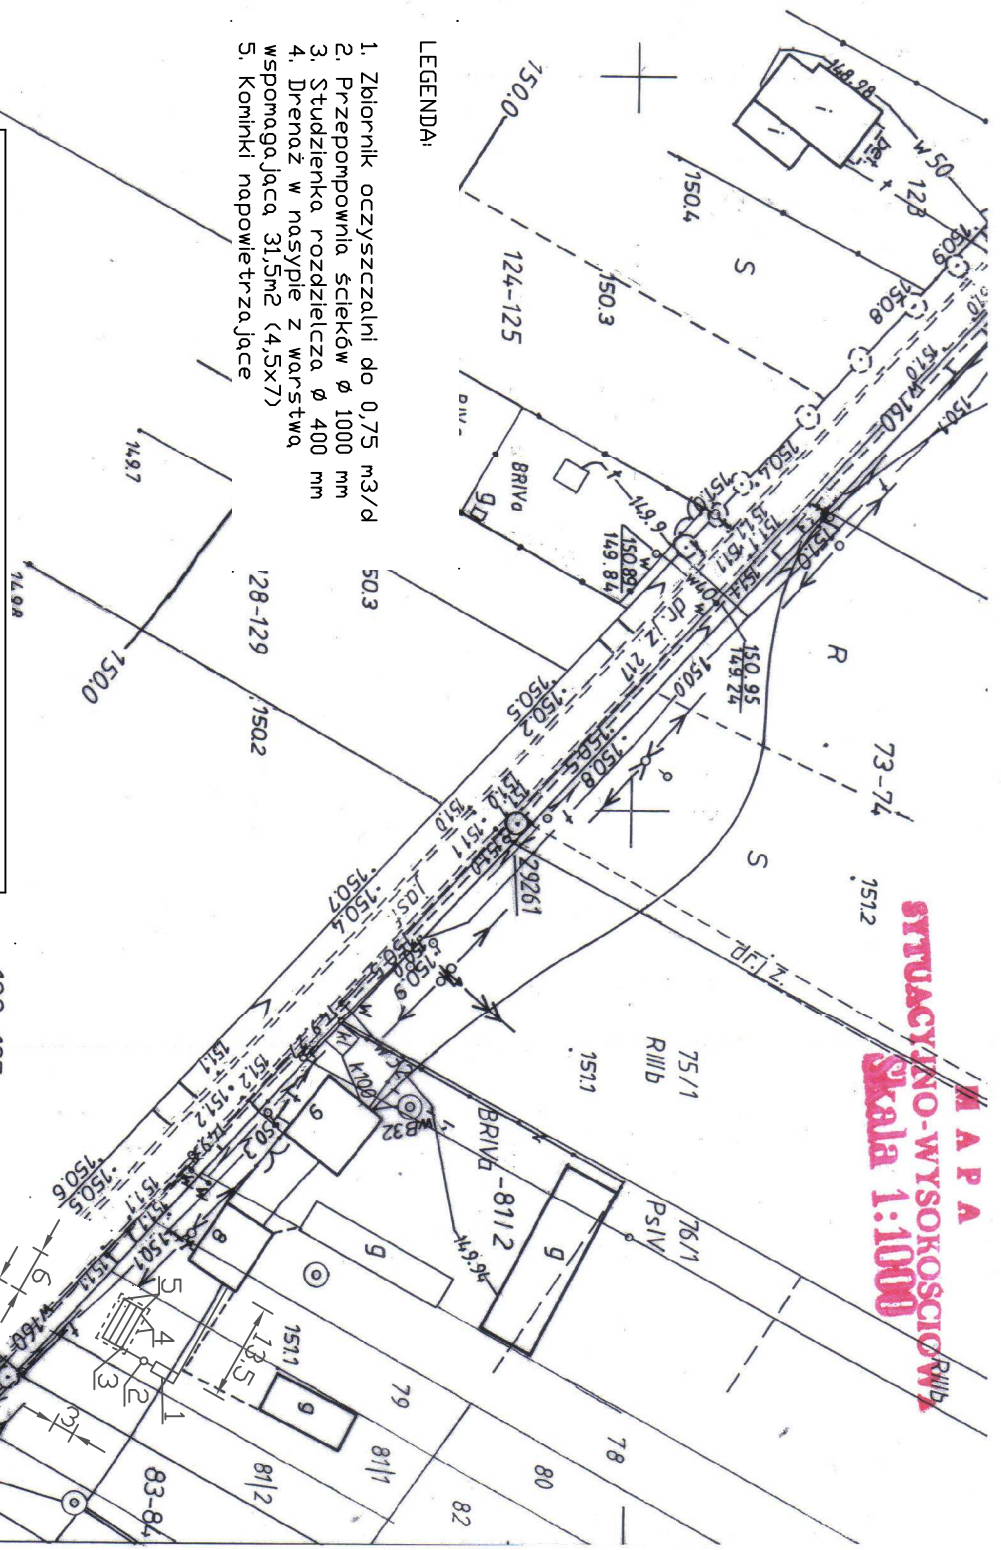

TYTUŁ DOKUMENTU: PROJEKT BUDOWLANY PRZEDMOWEJ OCZYSZCZALNI ŚCIEKÓW	
LOKALIZACJA: STELMASIAK MAGDALENA, KOBYLA MIEJSKA, DZ NR 79, 81/1	
PROJEKTOWAŁ: mgr inż. AGNIESZKA JAKSIK upr. bud. nr 163/DDŚ/09	ETAP: PROJEKT BUDOWLANY
	DATA WYKONANIA: KWIECIEŃ 2011
TYTUŁ RYSUNKU: PLAN ZAGOSPODAROWANIA TERENU	
Rys. nr 1	