OBIEKT: Dziadkowice, dz. nr 9,4
GMINA Szadek
POWIAT ZDUŃSKA WOLA
woj. łódzkie
nr zlecenia

MAPA SYTUACYJNO-WYSOKOŚCIOWA

Skala 1:1000

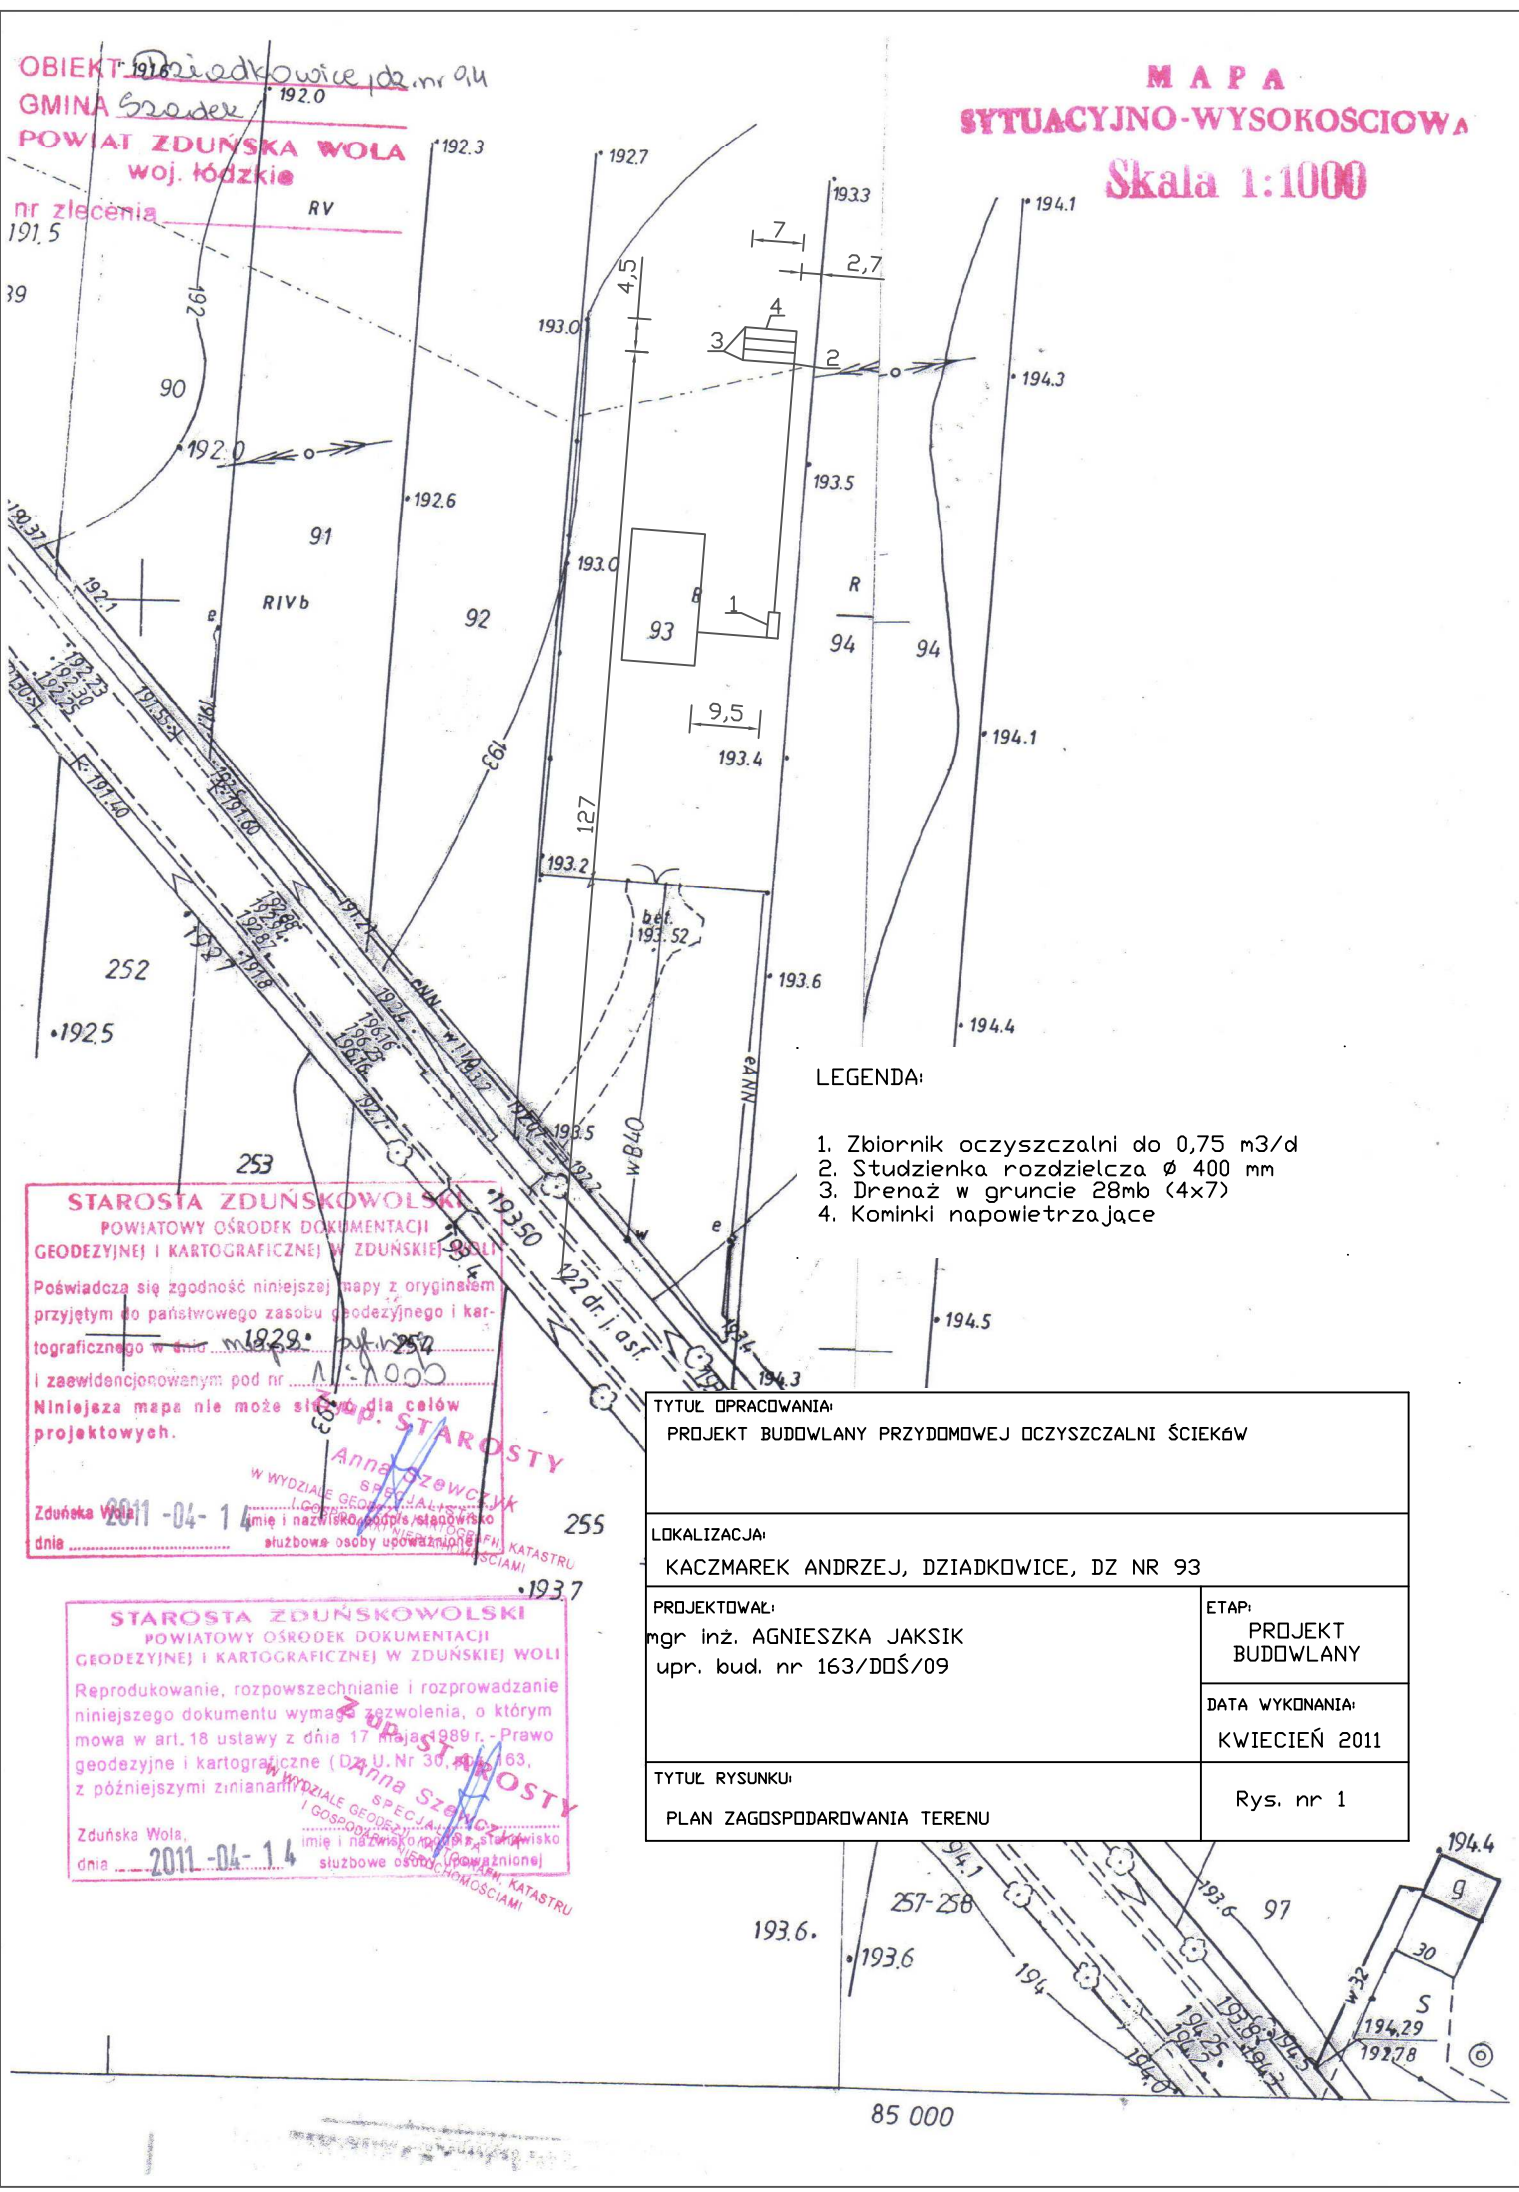

LEGENDA:

1. Zbiornik oczyszczalni do 0,75 m3/d
2. Studzienka rozdzielcza ø 400 mm
3. Drenaż w gruncie 28mb (4x7)
4. Kominki napowietrzające

STAROSTA ZDUŃSKOWOLSKI
POWIATOWY OŚRODEK DOKUMENTACJI GEODEZYJNEJ I KARTOGRAFICZNEJ W ZDUŃSKIEJ WOLI

Poświadcza się zgodność niniejszej mapy z oryginałem przyjętym do państwowego zasobu geodezyjnego i kartograficznego w dniu 1929 r. i zaewidencjonowanym pod nr 11-1000

Niniejsza mapa nie może służyć dla celów projektowych.

Zdunska Wola, dnia 2011-04-14

Z up. STAROSTY
Anna Szewczyk
SPECJALISTA
W WYDZIALE GEODEZJI, KARTOGRAFII, KATASTRU I GOSPODARKI NIERUCHOMOŚCIAMI
imię i nazwisko podpis stanowisko służbowe osoby upoważnionej

STAROSTA ZDUŃSKOWOLSKI
POWIATOWY OŚRODEK DOKUMENTACJI GEODEZYJNEJ I KARTOGRAFICZNEJ W ZDUŃSKIEJ WOLI

Reprodukowanie, rozpowszechnianie i rozprowadzanie niniejszego dokumentu wymaga zezwolenia, o którym mowa w art. 18 ustawy z dnia 17 maja 1989 r. - Prawo geodezyjne i kartograficzne (Dz. U. Nr 30, poz. 163, z późniejszymi zmianami).

Zduńska Wola, dnia 2011-04-14

Z up. STAROSTY
Anna Szewczyk
SPECJALISTA
W WYDZIALE GEODEZJI, KARTOGRAFII, KATASTRU I GOSPODARKI NIERUCHOMOŚCIAMI
imię i nazwisko podpis stanowisko służbowe osoby upoważnionej

TYTUŁ OPRACOWANIA: PROJEKT BUDOWLANY PRZYDOMOWEJ OCZYSZCZALNI ŚCIEKÓW	
LOKALIZACJA: KACZMAREK ANDRZEJ, DZIADKOWICE, DZ NR 93	
PROJEKTOWAŁ: mgr inż. AGNIESZKA JAKSIK upr. bud. nr 163/DOŚ/09	ETAP: PROJEKT BUDOWLANY
	DATA WYKONANIA: KWIECIEŃ 2011
TYTUŁ RYSUNKU: PLAN ZAGOSPODAROWANIA TERENU	Rys. nr 1