OBIEKT Dziadkowice 73
GMINA Szadek
POWIAT ZDUŃSKA WOLA
woj. łódzkie
nr zlecenia

MAPA
SYTUACYJNO-WYSOKOSCIOWA
Skala 1:1000

LEGENDA:

1. Zbiornik oczyszczalni do 1,20 m3/d
2. Studzienka rozdzielcza ø 400 mm
3. Drenaż w gruncie 45mb (3x15)
4. Kominki napowietrzające

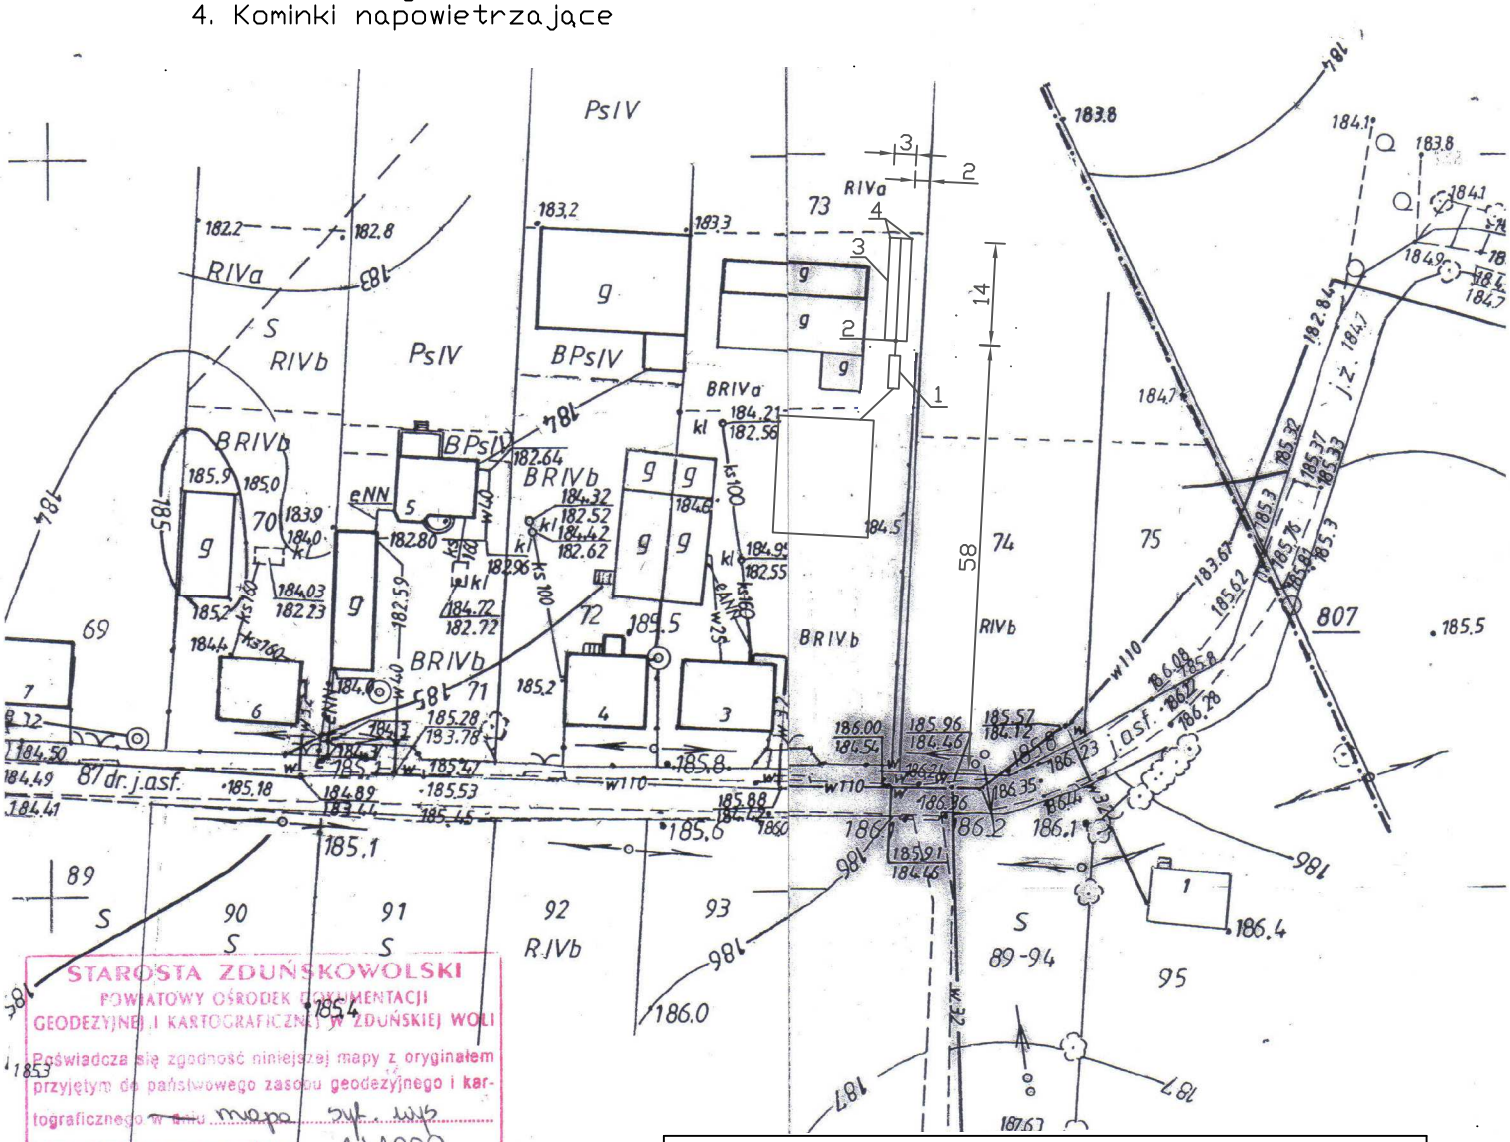

STAROSTA ZDUŃSKOWOLSKI
POWIATOWY OŚRODEK DOKUMENTACJI GEODEZYJNEJ I KARTOGRAFICZNEJ W ZDUŃSKIEJ WOLI
Poświadcza się zgodność niniejszej mapy z oryginałem przyjętym do państwowego zasobu geodezyjnego i kartograficznego w dniu mapa syt. wys. i zaewidencjonowanym pod nr 1:1000
Niniejsza mapa nie może służyć dla celów projektowych.
Zduńska Wola dnia 2011-04-14
Z UP. STAROSTY
Anna Szewczyk
SPECJALISTA
W WYDZIALE GEODEZJI, KARTOGRAFII I GOSPODARKI NIERUCHOMOŚCIAMI
imię i nazwisko, podpis, stanowisko służbowe osoby upoważnionej

STAROSTA ZDUŃSKOWOLSKI
POWIATOWY OŚRODEK DOKUMENTACJI GEODEZYJNEJ I KARTOGRAFICZNEJ W ZDUŃSKIEJ WOLI
Reprodukowanie, rozpowszechnianie i rozprowadzanie niniejszego dokumentu wymaga zezwolenia, o którym mowa w art. 18 ustawy z dnia 17 maja 1989 r. - Prawo geodezyjne i kartograficzne (Dz. U. Nr 30, poz. 163 z późniejszymi zmianami).
Zduńska Wola dnia 2011-04-14
Z UP. STAROSTY
Anna Szewczyk
SPECJALISTA
W WYDZIALE GEODEZJI, KARTOGRAFII I GOSPODARKI NIERUCHOMOŚCIAMI
imię i nazwisko, podpis, stanowisko służbowe osoby upoważnionej

TYTUŁ OPRACOWANIA: PROJEKT BUDOWLANY PRZYDOMOWEJ OCZYSZCZALNI ŚCIEKÓW	
LOKALIZACJA: FRYT KRZYSZTOF, DZIADKOWICE, DZ NR 73	
PROJEKTOWAŁ: mgr inż. AGNIESZKA JAKSIK upr. bud. nr 163/DOŚ/09	ETAP: PROJEKT BUDOWLANY
	DATA WYKONANIA: KWIECIEŃ 2011
TYTUŁ RYSUNKU: PLAN ZAGOSPODAROWANIA TERENU	Rys. nr 1

85 500