


nr zlecenia \_\_\_\_\_

## Skala 1:1000

1. Zbiornik oczyszczalni do 0,75 m<sup>3</sup>/d
2. Przepompownia ścieków Ø 1000 mm
3. Studzienka rozdzielcza Ø 400 mm
4. Drenaż w nasypie z warstwą wspomagającą 24,5 m<sup>2</sup> (3,5x7)
5. Kominki napowietrzające

**R**

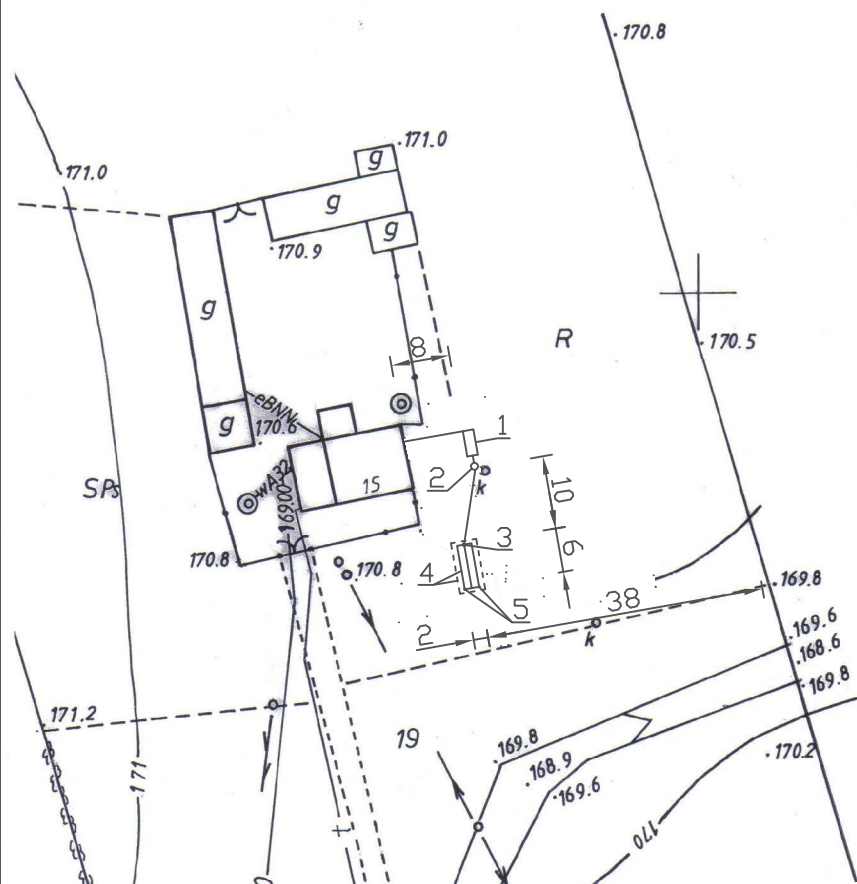

Rys. nr 1

