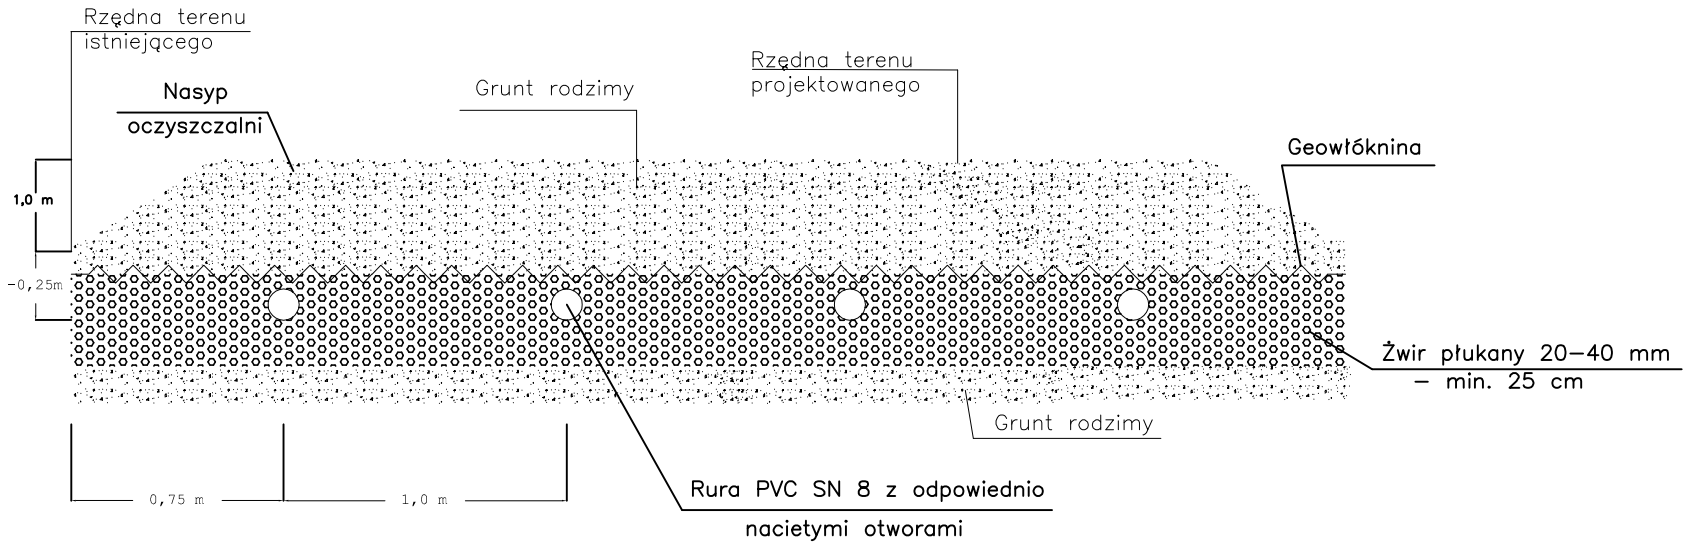

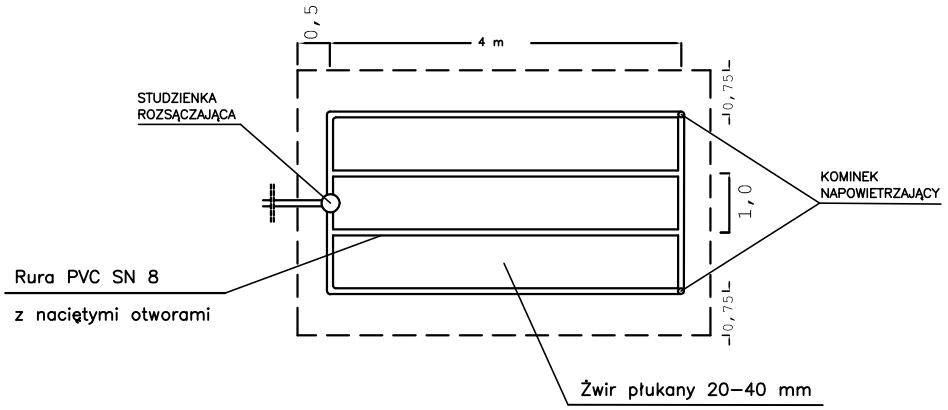

TYTUŁ OPRACOWANIA: PROJEKT BUDOWLANY PRZYDOMOWEJ OCZYSZCZALNI ŚCIEKÓW	
LOKALIZACJA: SARNIK TADEUSZ, WIELKA WIEŚ,DZ NR 90/2	
PROJEKTOWAŁ: mgr inż. AGNIESZKA JAKSIK upr. bud. nr 163/DOŚ/09	ETAP: PROJEKT BUDOWLANY
	DATA WYKONANIA: KWIECIEŃ 2011
TYTUŁ RYSUNKU: PROFIL POPRZECZNY DRENAŻU ROZSĄCZAJĄCEGO I RZUT Z GÓRY	RYS. NR 2