


STAROSTWO POWIATOWE
W ZDUŃSKIEJ WOLI
ul. Złotnickiego 25
98-220 ZDUŃSKA WOLA

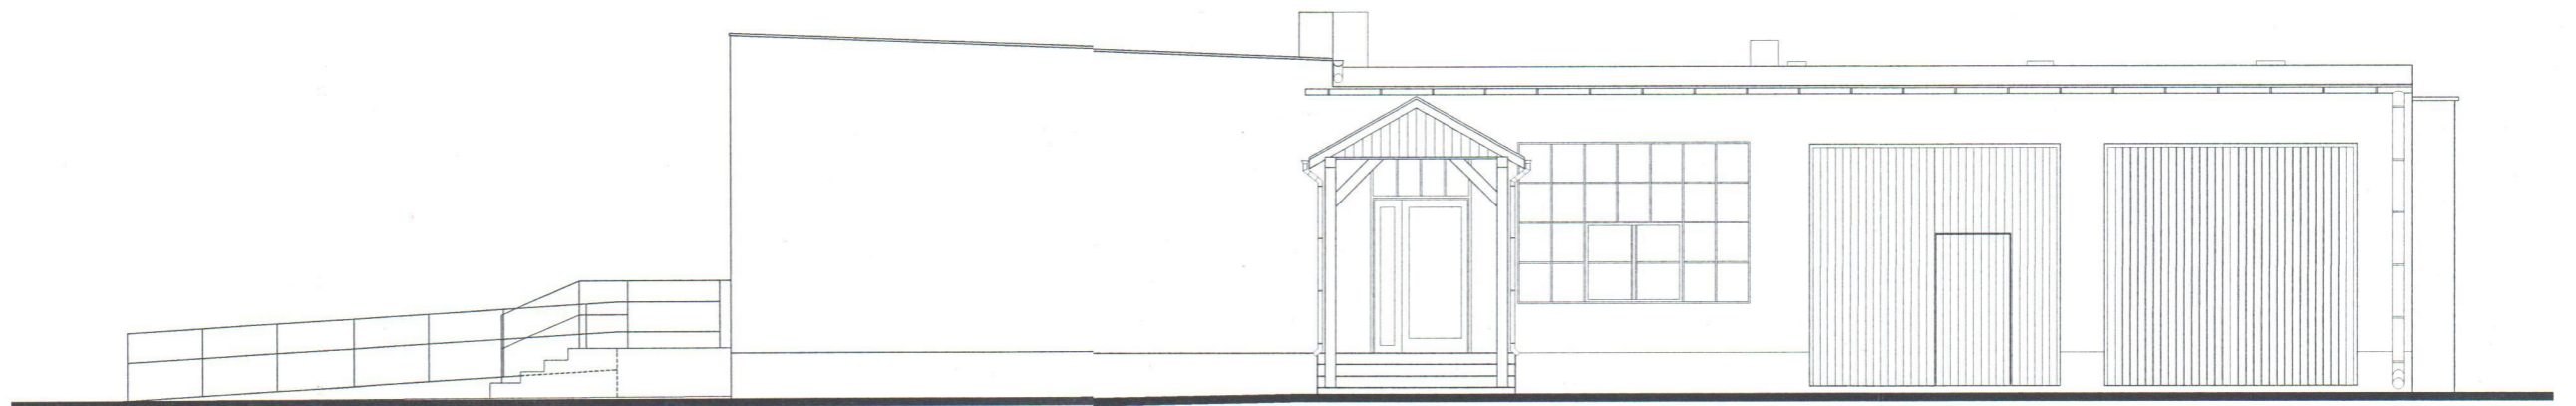

ELEWACJA POŁUDNIOWA

ARCH MK
STUDIO PROJEKTOWE

ul. Żeromskiego 74
97-425 Żelów
tel kom. 604 985 908
fax 044 789 06 86
skype: archmk
biuro@archmk.eu
www.archmk.eu

PRZEBUDOWA I ROZBUDOWA
BUDYNKU OSP WILAMÓW
ZWIĄZANA Z UTWORZENIEM
ŚWIETLICY ŚRODOWISKOWEJ
działka nr 288
obręb Wilamów
gmina Szadek

tytuł opracowania
Gmina Szadek
ul. Warszawska 4
98-240 Szadek
inwestor

mgr inż. arch. Marek Karolczyk
projektant
specjalność architektoniczna
do projektowania bez ograniczeń
specjalność i zakres uprawnień
7/R-128/L/OIA/07
nr uprawnień


podpis

mgr inż. arch. Grażyna Ulisiak
sprawdzający
specjalność architektoniczna
do projektowania bez ograniczeń
specjalność i zakres uprawnień
191/91/WŁ
nr uprawnień


podpis

ELEWACJA POŁUDNIOWA

tytuł rysunku
KWIECIEŃ 2011 r.
data

1:100
skala

Z-6

nr rysunku
PROJEKT BUDOWLANY
faza