


STAROSTWO POWIATOWE  
W ZDUŃSKIEJ WOLI  
ul. Złotnickiego 25  
98-220 ZDUŃSKA WOLA

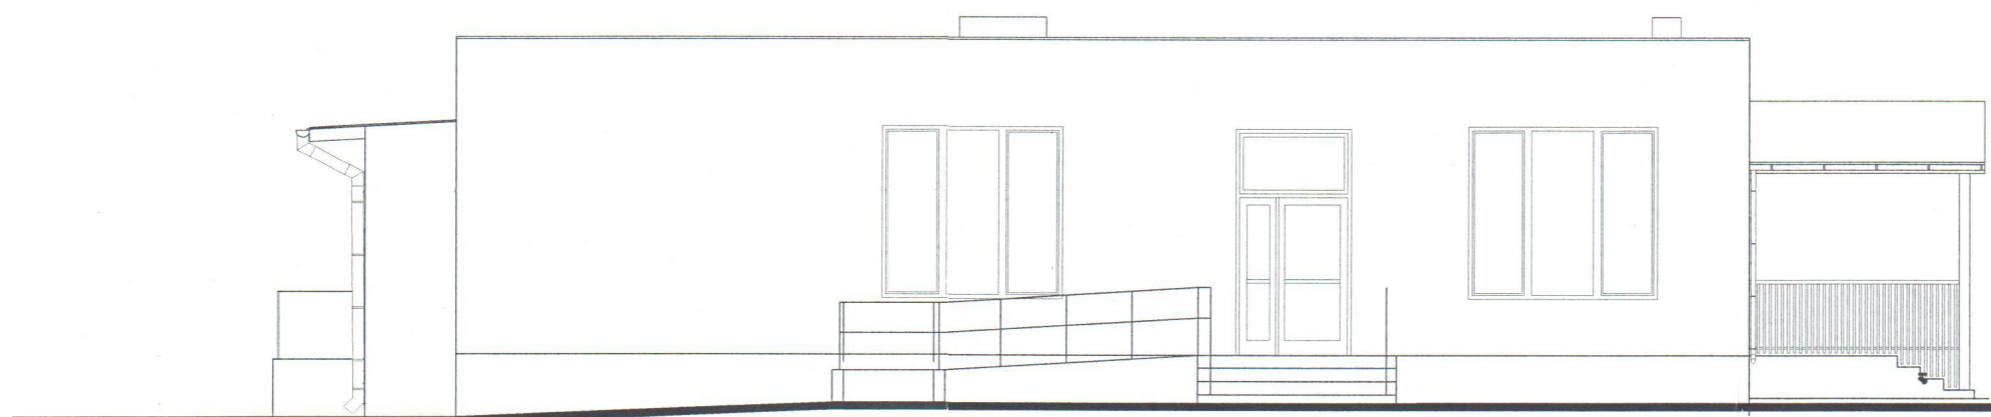

ELEWACJA ZACHODNIA

**ARCH MK**  
STUDIO PROJEKTOWE

ul. Żeromskiego 74  
97-425 Żelów  
tel kom. 604 985 908  
fax 044 789 06 86  
skype: archmk  
biuro@archmk.eu  
www.archmk.eu

PRZEBUDOWA I ROZBUDOWA  
BUDYNKU OSP WILAMÓW  
ZWIĄZANA Z UTWORZENIEM  
SWIETLICY ŚRODOWISKOWEJ  
działka nr 288  
obręb Wilamów  
gmina Szadek  
tytuł opracowania  
Gmina Szadek  
ul. Warszawska 4  
98-240 Szadek  
inwestor

mgr inż. arch. Marek Karolczyk  
projektant  
specjalność architektoniczna  
do projektowania bez ograniczeń  
specjalność i zakres uprawnień  
7/R-128/LQIA/07  
nr uprawnień  
podpis

mgr inż. arch. Grażyna Ulisiak  
sprawdzający  
specjalność architektoniczna  
do projektowania bez ograniczeń  
specjalność i zakres uprawnień  
191/91/WZ  
nr uprawnień  
podpis

ELEWACJA ZACHODNIA  
tytuł rysunku  
KWIECIEŃ 2011 r.  
data  
1:100  
skala  
**Z-7**  
nr rysunku  
PROJEKT BUDOWLANY  
faza