

**ISTNIEJĄCY STROPODACH**  
papa wierzchniego krycia  
papa podkładowa  
konstrukcja  
tynk cementowo-wapienny

papa termozgrzewalna FIRESMART  
wierzchniego krycia  
papa podkładowa  
deskowanie pełne lub płyta OSB gr. 24mm  
krokwie 6x18cm  
WEŁNA MINERALNA gr. 20cm  
folia budowlana-paroizolacja  
płyta gips-karton na ruszcie stalowym


**ARCHIMK**  
STUDIO PROJEKTOWE  
ul. Żeromskiego 74  
97-425 Zielonka  
tel. kom. 604 985 908  
fax 044 789 06 86  
skype: archmk  
biuro@archmk.eu  
www.archmk.eu

PRZEBUDOWA I ROZBUDOWA  
BUDYNKU OSP WILAMÓW  
ZWIĄZANA Z UTWORZENIEM  
ŚWIETLICY ŚRODOWISKOWEJ  
obrzeż Wilamów  
gmina Szadek  
[tytuł uprawnień]  
Gmina Szadek  
ul. Warszawska 4  
98-240 Szadek  
inwestor

mgr inż. arch. Marek Karolczyk  
projektant  
specjalność architektoniczna  
do projektowania bez ograniczeń  
specjalność: zakres uprawnień  
7/R-128/K/CA/AD/1  
[tytuł uprawnień]  
[tytuł uprawnień]

mgr inż. arch. Grażyna Ulliaik  
konstruktor  
specjalność architektoniczna  
do projektowania bez ograniczeń  
specjalność: zakres uprawnień  
19191/W/1  
[tytuł uprawnień]

PRZEKRÓJ 1-1  
[tytuł uprawnień]  
KWIECIEŃ 2011r.  
data  
1:50  
skala  
**Z-3**  
[tytuł uprawnień]  
PROJEKT BUDOWLANY  
[tytuł uprawnień]

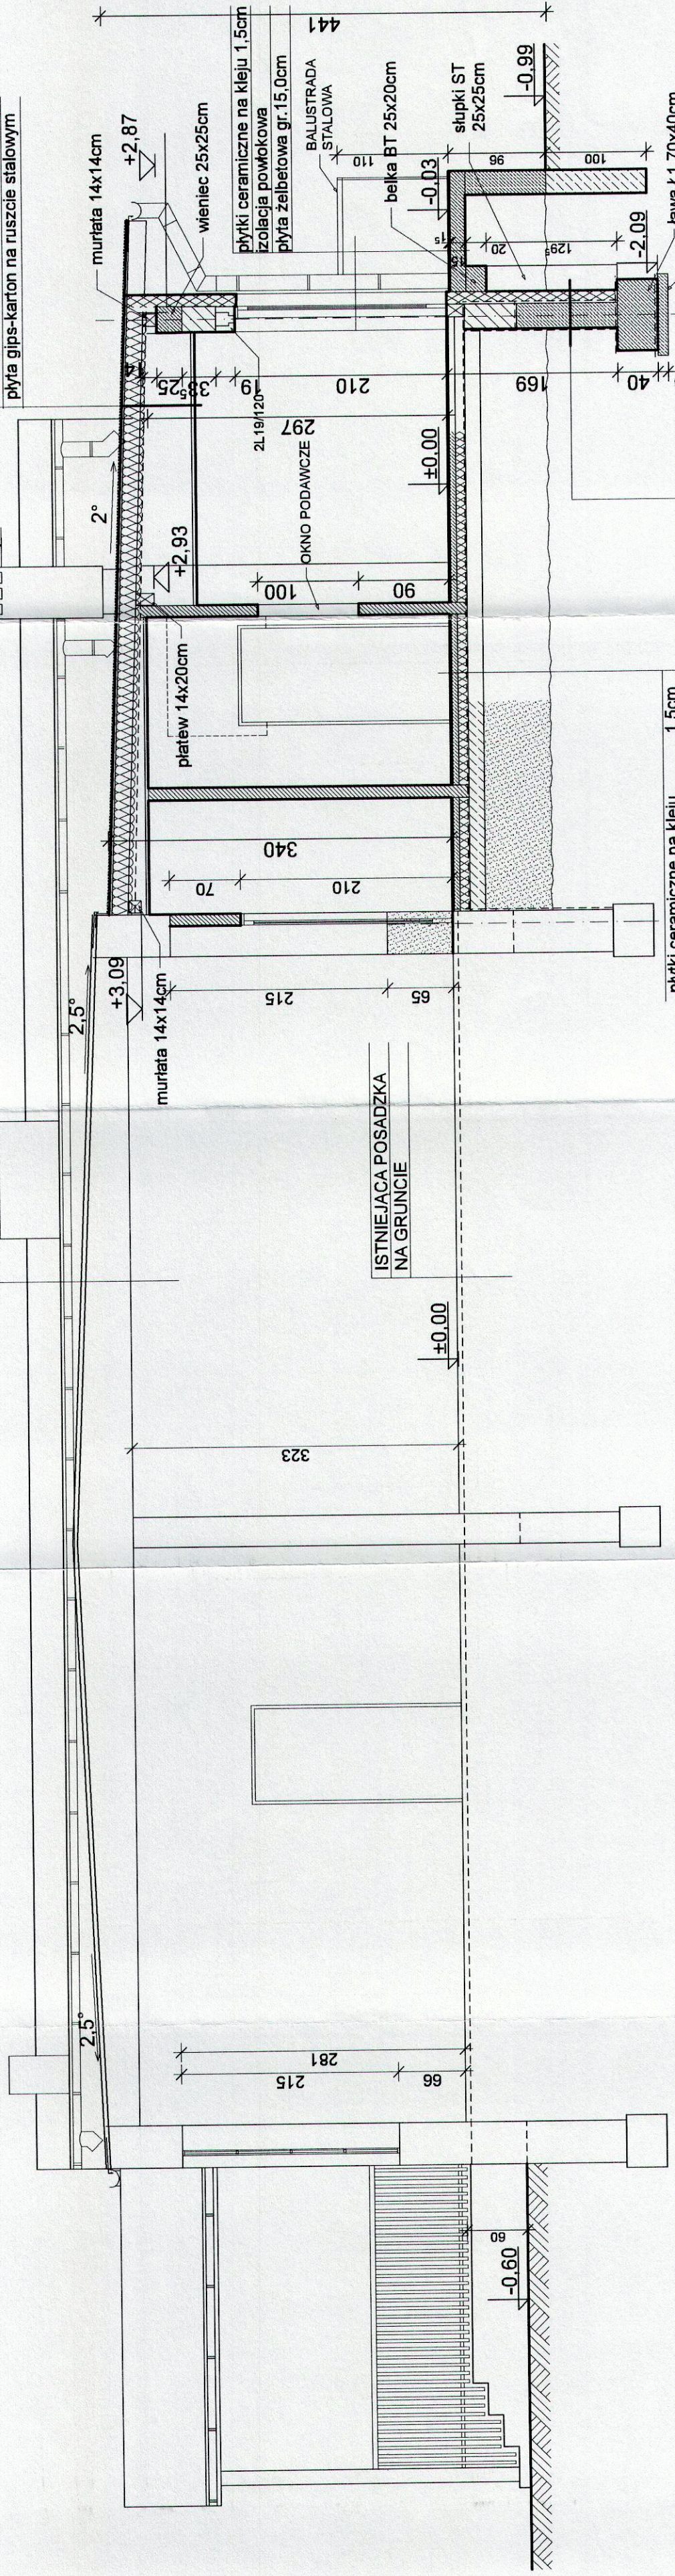

płytki ceramiczne na kleju 1.5cm  
wyłewka betonowa zbrojona siatką,  
zatarła na gładko, dylatowana  
w pola 3x3 gr. 6.0cm  
folia budowlana  
styropian EPS 100 038 10.0cm  
folia budowlana z wywiniciem na ściany  
podkład betonowy 15.0cm  
piasek ubijany warstwami do  
odpowiedniego poziomu

**ściany istniejące**  
ściany projektowane zewnętrzne  
pustak szczerlinowy ceram. U-220 gr. 25cm  
styropian EPS 70 040 gr. 12cm  
ściany projektowane wewnętrzne  
pustak szczerlinowy ceram. U-220 25 i 12cm  
ściany projektowane kominowe  
cegła pełna kl. min. 150 - gr. 12cm  
przemurowania istniejących otworów  
fragmenty ścian do rozbiórki

tynk cementowy na siatce  
styropian EPS 100 038 15.0cm  
IZOLBET S klej  
izolacja powłokowa DYSPERBIT  
błoczek betonowe 24.0cm  
izolacja powłokowa DYSPERBIT

1

2