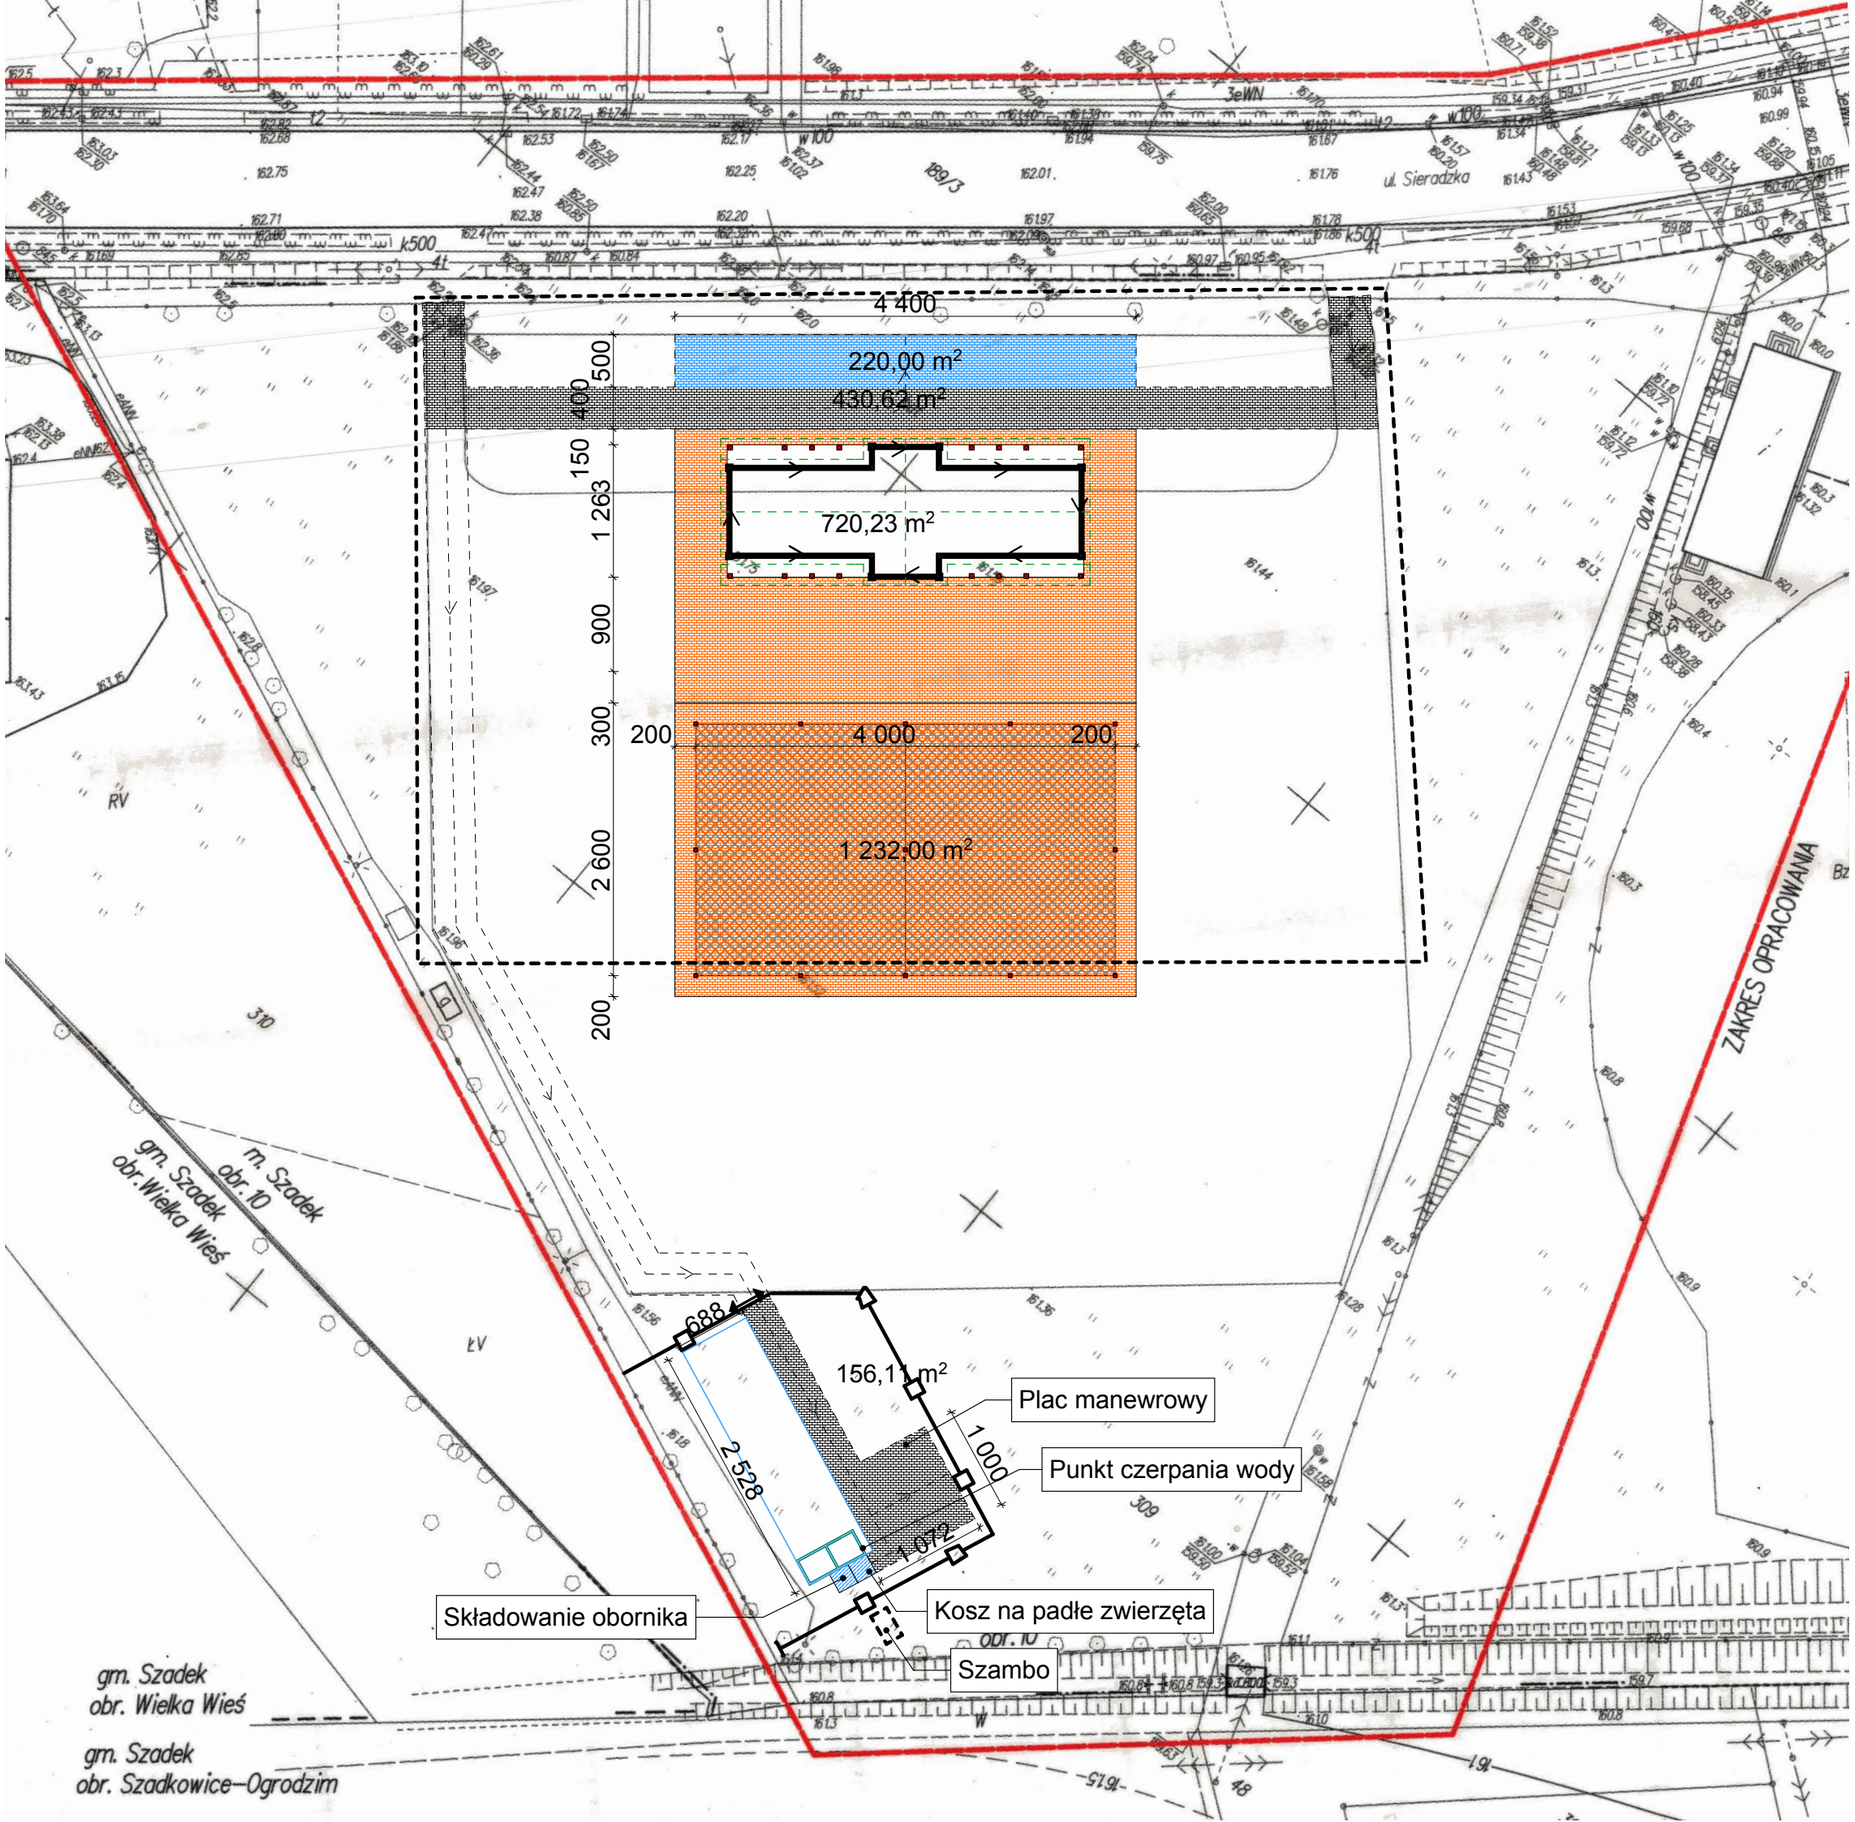
4 400
220,00 m²
430,62 m²
500
400
150
1 263
900
300
200
2 600
200
720,23 m²
4 000
200
1 232,00 m²
688
156,11 m²
2 528
1 000
1 072
Plac manewrowy
Punkt czerpania wody
Kosz na padłe zwierzęta
Szambo
Składowanie obornika
ul. Sieradzka
ZAKRES OPRACOWANIA
gm. Szadek
obr. Wielka Wieś
m. Szadek
obr. 10
gm. Szadek
obr. Szadkowice–Ogrodzim