



ROZMIESZCZENIE LISTEW NOŚNYCH DOLNYCH 2

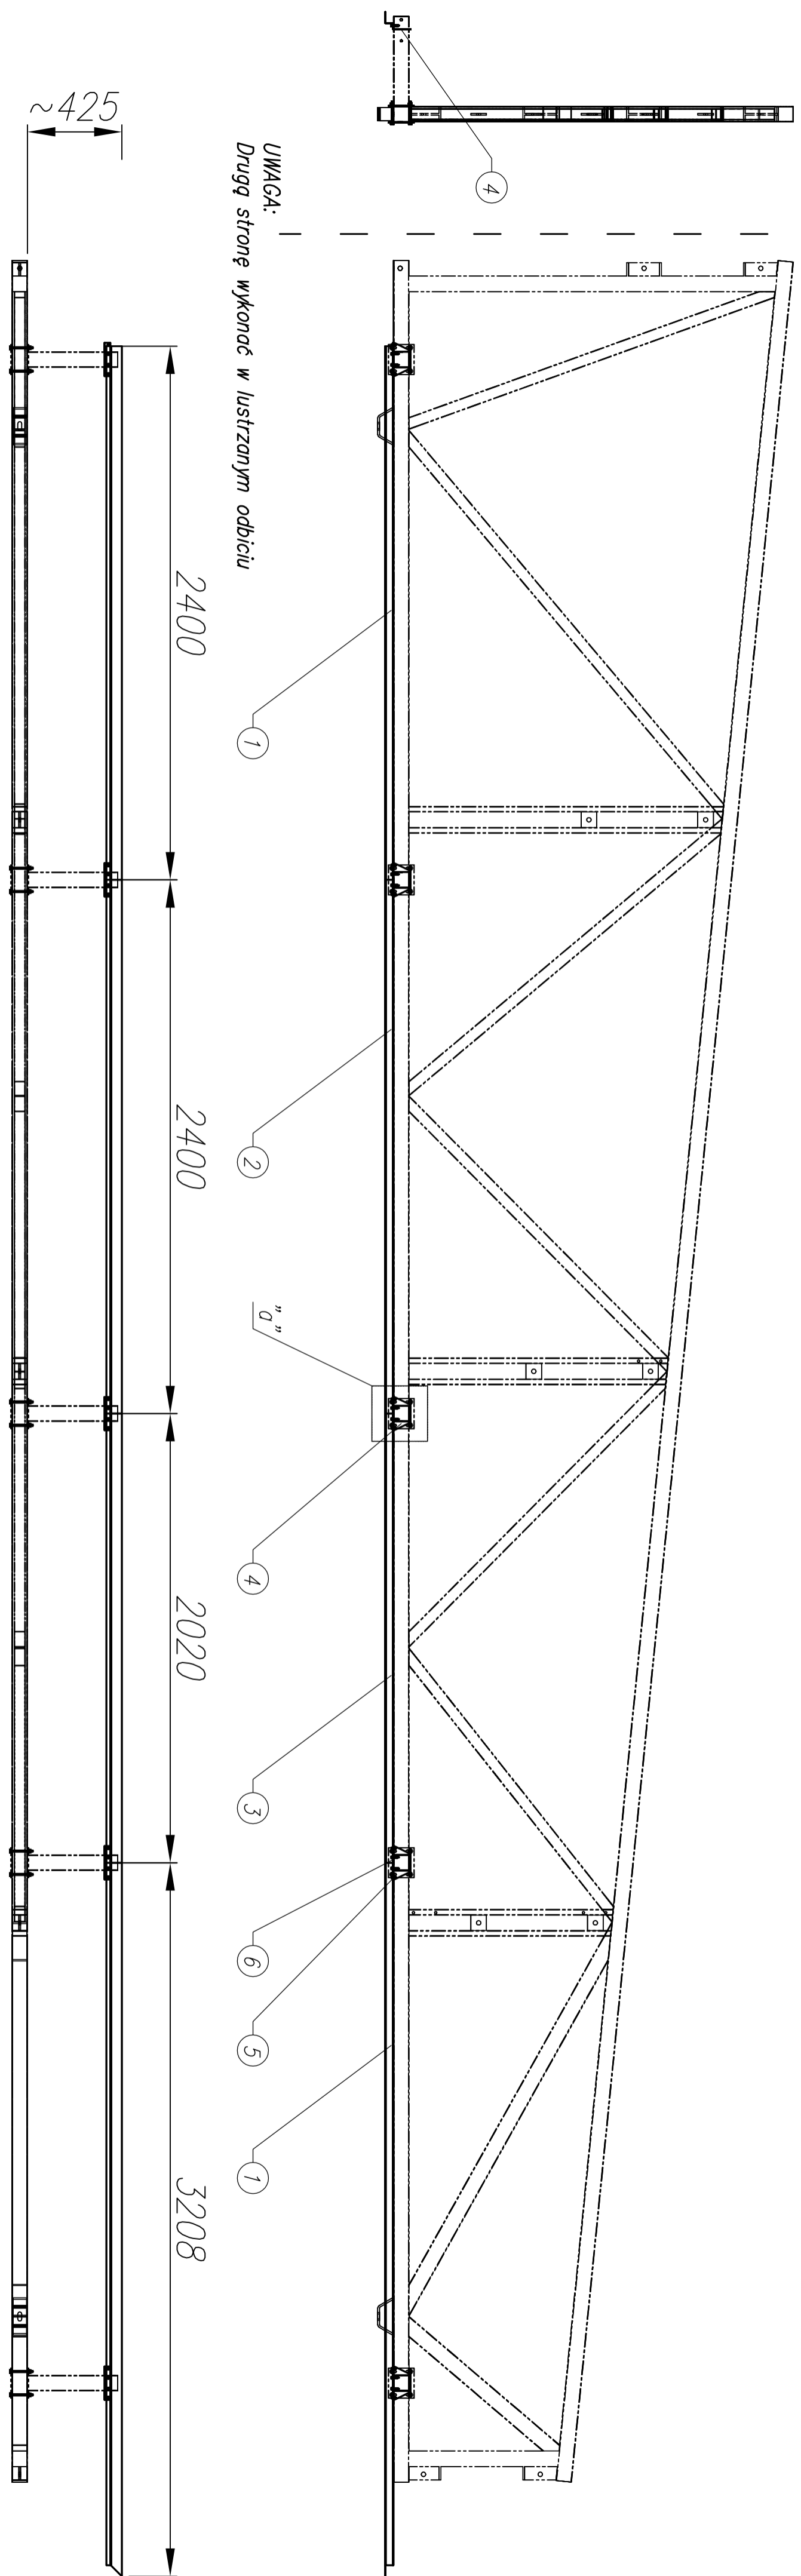

UWAGA:
Drugą stronę wykonać w lustrzanym odbiciu

szczególność "a"
Podz. 1:5

Lp.	Wyszczególnienie			ilość	Materiał	Wzryslub normy
6	Wkręć samowiercący spec. 5,5x32	320	BMKRETS.5 /32SS	—	—	—
5	Wkręć samowiercący 4,8x16 z podki.	1260	BMKRETS.4.8/16S	—	—	—
4	Element podtrzymujący	40	S220H-Z275	16K		
3	Listwa nośna środkowa krótka	4L+4P	S220H-Z275	21K		
2	Listwa nośna środkowa długa	10L+10P	S220H-Z275	21K		
1	Listwa nośna boczna	2L+2P	S220H-Z275	21K		

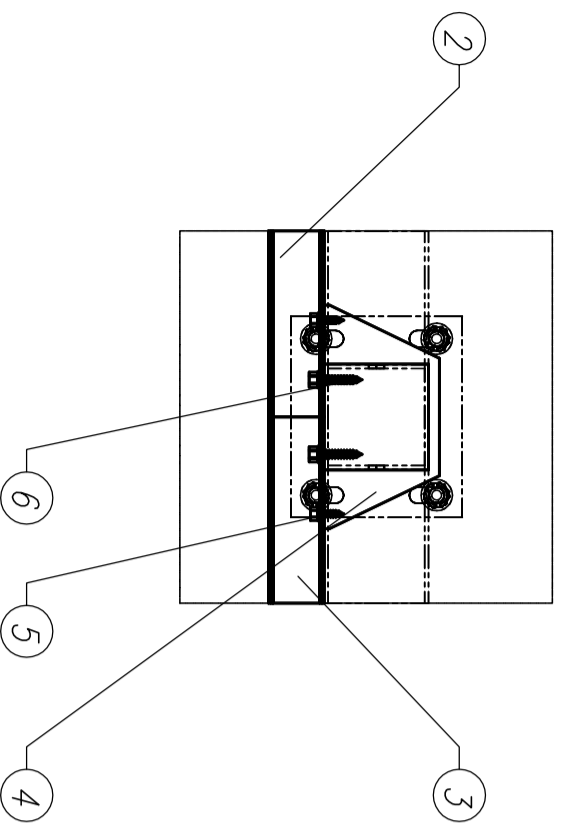

WZBUD

JEDYNOŚĆ PROJEKTOWA
"WABUD" mgr. inż. Jakub Wozniak ul. Warszawska 79
98-100 Łask

TEMAT:
BUDOWA TARGOWISKA "MIJ RIYNEK"
W SZADKU Z INFRASTRUKTURA TOWARZYSZĄCĄ-
"PROJEKT WIAŁTY TARGOWEJ"

ADRES:
Działka nr.: 309, 307 obr. 10 w Szadku przy ul. Szeradkięj

INWESTOR:
GMINA I MIĘSTO SZADEK

PROJEKTANT:
mgr inż. Jakub Wozniak
upr. bud. nr. LOD15468/PWOK/10

SPRAWODZĄCY:
mgr inż. Adam Wozniak
upr. bud. nr. LOD15553/PWOK/10

STADIUM: Projekt budowlany	PRZEBIEG: ROZMIESZCZENIE LISTEW NOŚNYCH DOLNYCH 2
BRANŻA: KONSTRUKCJA	SKALA: 33K
DATA: MARZEC 2012 r.	ARWISZ: