

woj. łódzkie  
pow. zduńskowski  
m. Szadek  
obiekt: Obr. 10, dz. nr 309

**MAPA DO CELÓW PROJEKTOWYCH**  
skala 1:500

Wykonana na podstawie mapy zasadniczej m. Szadek sekcja nr 6.161290722, 6.161290724, 6.161290811, 6.161290813 oraz pomiaru w terenie wykonanego w miesiącu styczniu 2012 r. przez Usługi Geodezyjno - kartograficzne "GEOTRAS" w Zduńskiej Woli, ul. Sieradzka 14b.

Mapa określona na dzień 2012.02.12 r.  
Układ współrzędnych "2000"  
Poziom odniesienia "Kronsztadt 60"  
Laser: 5/2  
Data: 23.01.2012 r.  
KERR: 024-3/2012  
Projekt ZUP: K 628/09

USŁUGI GEODEZYJNO-KARTOGRAFICZNE  
**"GEOTRAS"**  
84-220 Zduńska Wola, ul. Sieradzka 14b  
NIP: 521-558-984, REGON: 14191578


Geodeta uprawniony  
mgr inż. Ryszard Kozłowski  
nr upr. 664

STAROSTA ZDUŃSKOWOLSKI  
POWIAATOWY ODRZĄD DOKUMENTACJI WYKONAWCZYCH I KARTOGRAFICZNEJ W ZDUŃSKIEJ WOLI  
Reprodukcja, rozpowszechnianie i rozprowadzenie dokumentu wymaga zezwolenia Starosty Zduńskiej Woli na podstawie art. 17 § 1 pkt 1 ustawy z dnia 27.07.2002 r. o dostępie publicznemu do informacji oraz o ochronie danych osobowych i karteograficznych (Dz.U. nr 94, poz. 893 z późniejszymi zmianami).

Załącznik nr 31  
Data: 2012-01-31

STAROSTA ZDUŃSKOWOLSKI  
POWIAATOWY ODRZĄD DOKUMENTACJI WYKONAWCZYCH I KARTOGRAFICZNEJ W ZDUŃSKIEJ WOLI  
Reprodukcja, rozpowszechnianie i rozprowadzenie dokumentu wymaga zezwolenia Starosty Zduńskiej Woli na podstawie art. 17 § 1 pkt 1 ustawy z dnia 27.07.2002 r. o dostępie publicznemu do informacji oraz o ochronie danych osobowych i karteograficznych (Dz.U. nr 94, poz. 893 z późniejszymi zmianami).

Załącznik nr 31  
Data: 2012-01-31

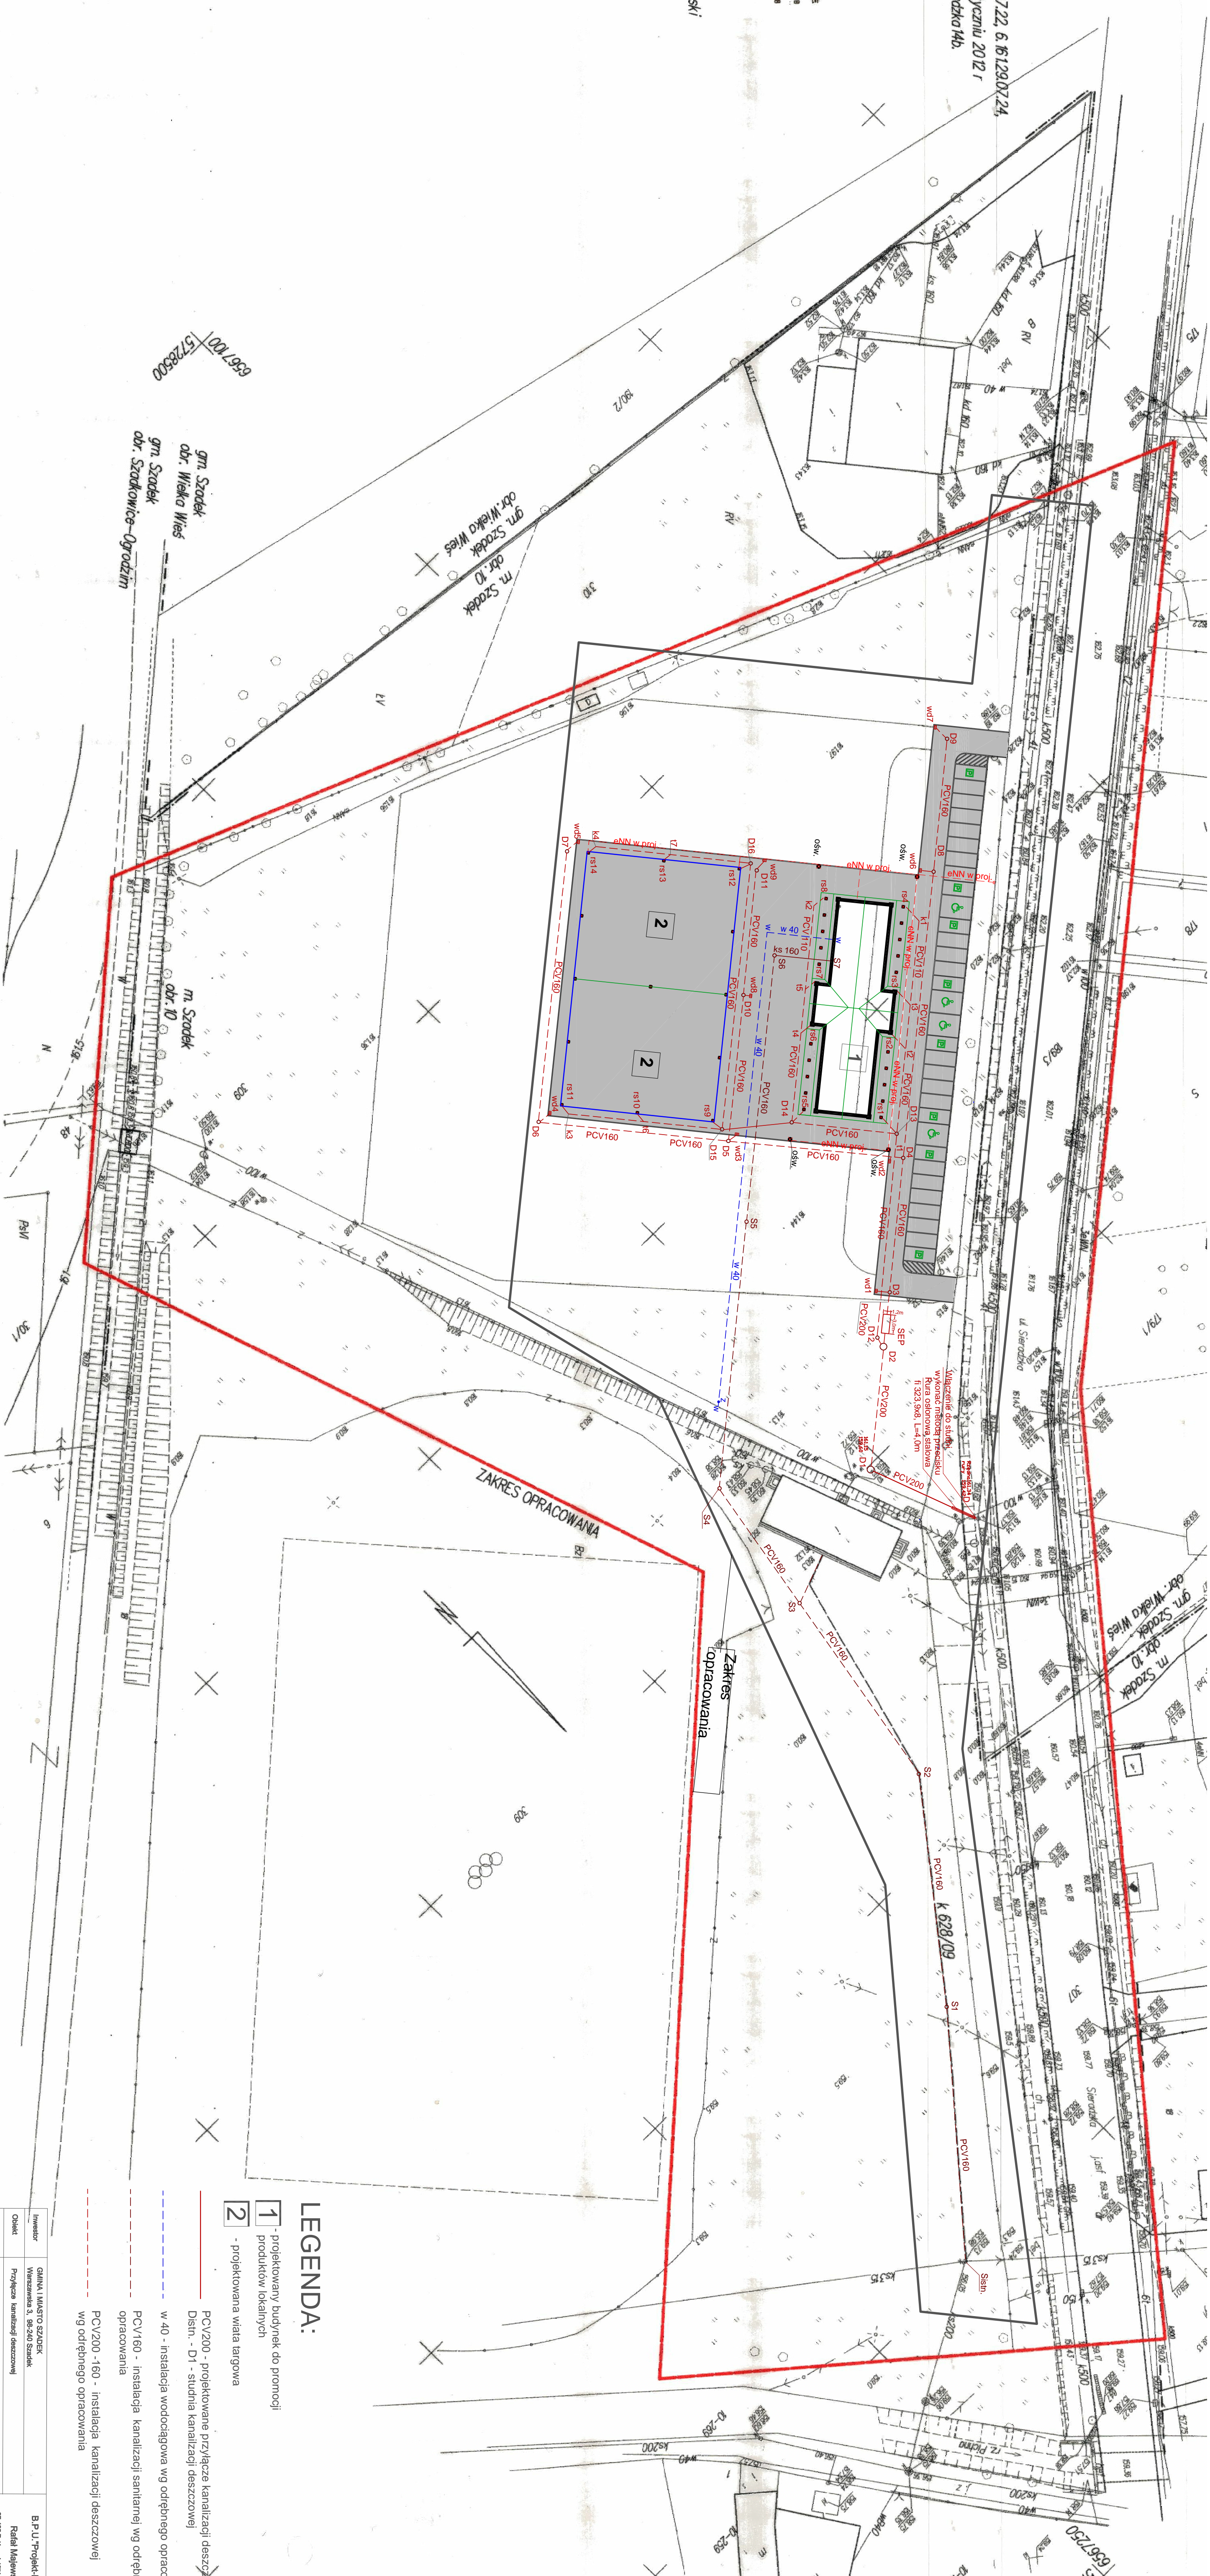

**LEGENDA:**

- 1 - projektowany budynek do promocji produktów lokalnych
- 2 - projektowana wiatla targowa
- PCV200 - projektowane przyłącze kanalizacji deszczowej
- Distn. - D1 - studnia kanalizacji deszczowej
- w.40 - instalacja wodociągowa wg odrębnego opracowania
- PCV160 - instalacja kanalizacji sanitarnej wg odrębnego opracowania
- PCV200 - 160 - instalacja kanalizacji deszczowej wg odrębnego opracowania

Investor	GMINA I MIASTO SZADEK	B.P.U. Projekt-Inżynier
Obiekt	Wieża ciśnień 3, 16-240 Szadek	
Adres	Przyłęczka kanalizacyjna deszczowej	
Adres	Działka nr 309, 307, 307/10 w Szadeku przy ul. Sieradzkiej	
Tytuł	PROJEKT ZAOPROKOWANIA DZIAŁKI	
Projektant	Rafał Męglewski	
Pracownik	ŁOZYSZAK-POCISIAŁA	
Skala	1:500	
Forma	1/2012	