FUNDAMENTY

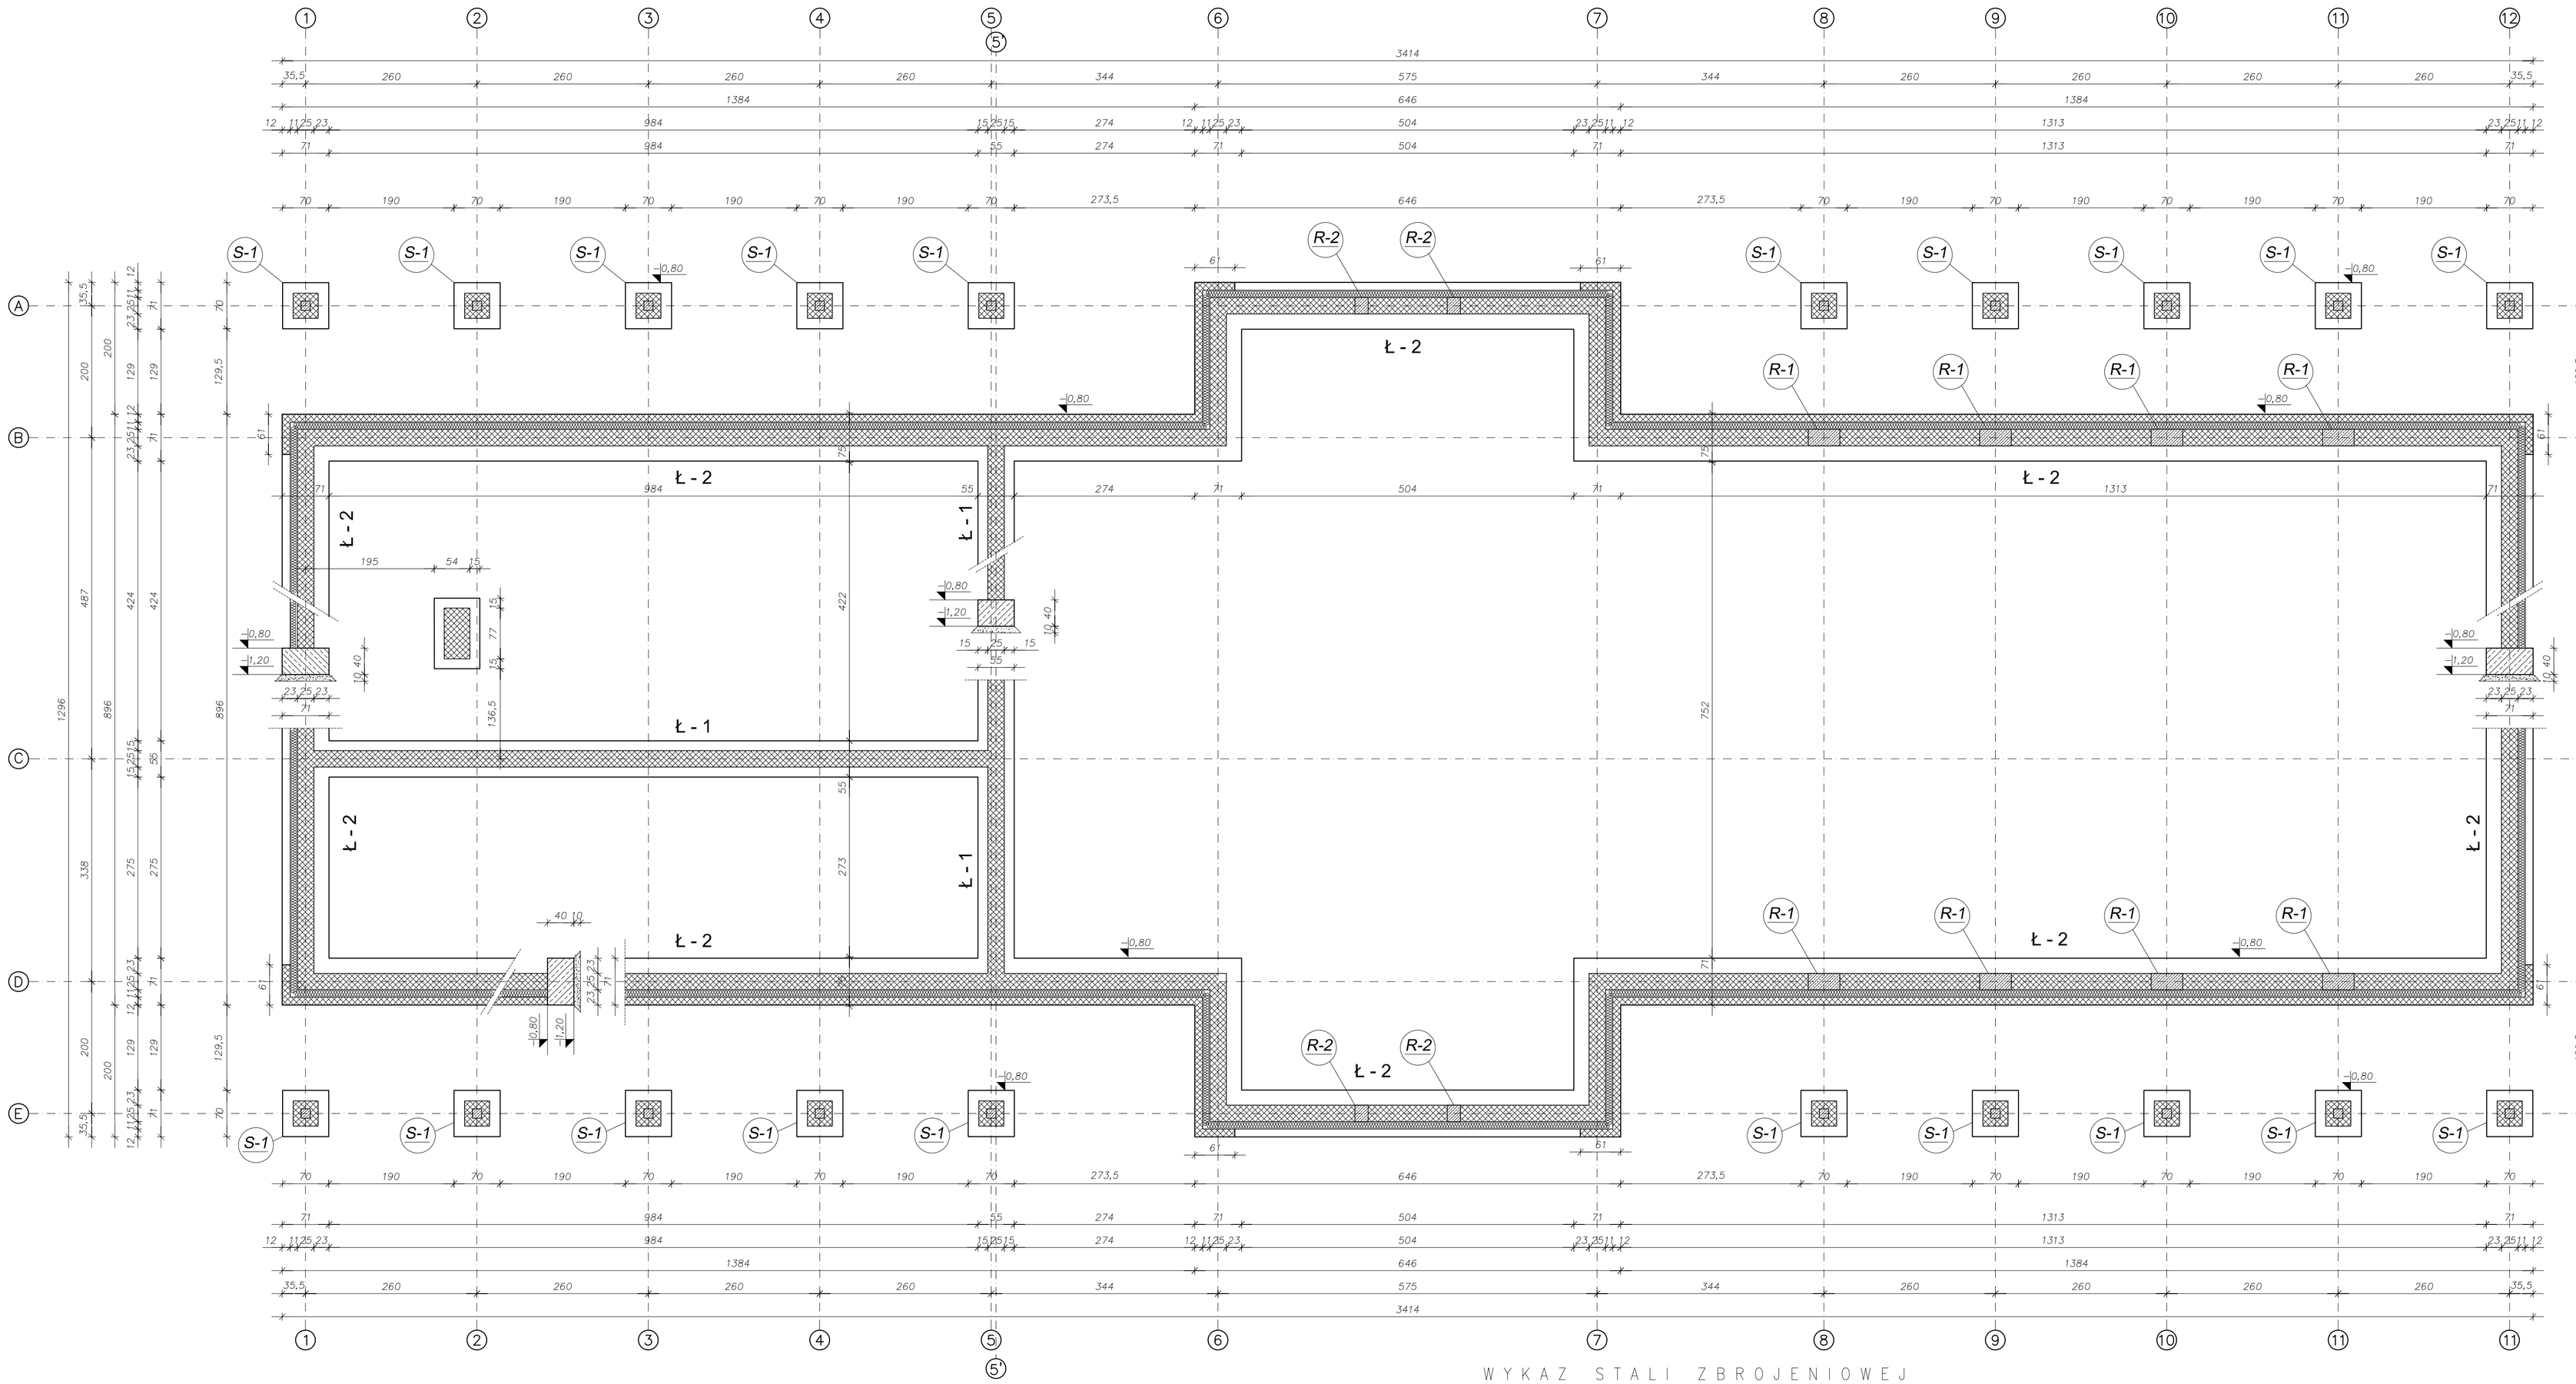

SŁUP S-R

skala 1:25

N=20 szt.

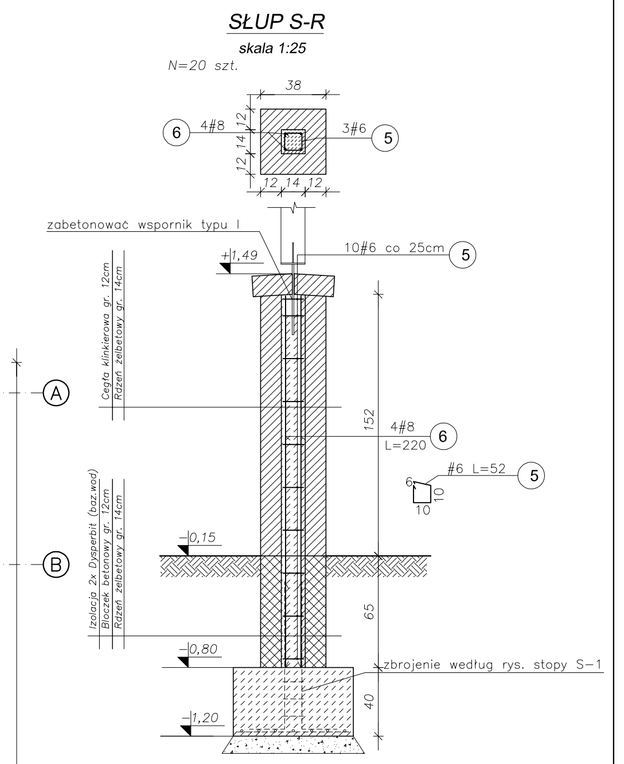

STOPA FUNDAMENTOWA S-1

skala 1:25

N=20 szt.

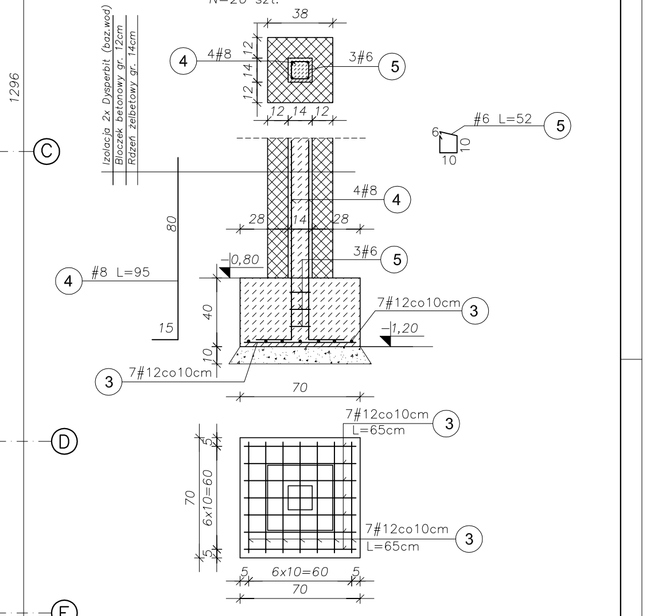

ŁAWA FUNDAMENTOWA Ł-1

skala 1:25

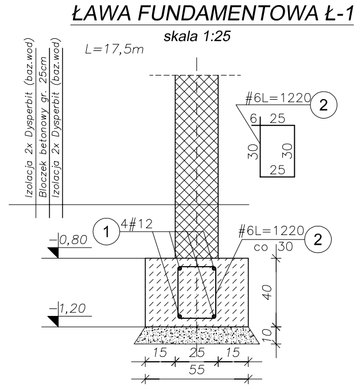

ŁAWA FUNDAMENTOWA Ł-2

skala 1:25

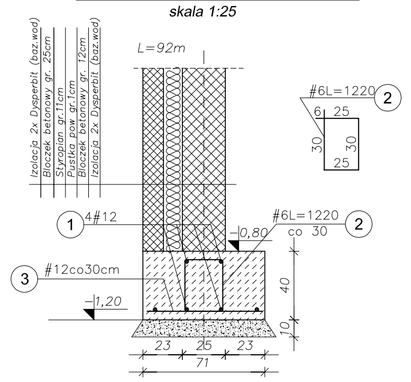

RDZEŃ R-2

skala 1:25

N=4 szt.

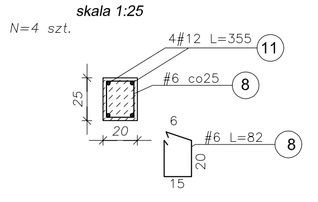

RDZEŃ R-1

skala 1:25

N=8 szt.

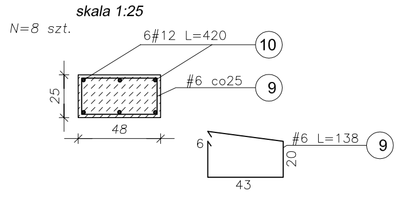

UWAGI:
1) W ławach umieścić startery dla rdzeni żerbetowych zachowując długość zakotwienia min. 80cm (nr. pręta 7)
2) Izolacja pozioma 2x Dysperbit w miejscach izolacji ścian

WYKAZ STALI ZBROJENIOWEJ

Obiekt: BUDYNEK HANDLOWY

Rys. FUNDAMENTY
Nr rys. K1
Strona 1 z 1
Data 02/2012
Wyk. Jakub Woźniak

Nr	ø [mm]	Klasa stali	Gat. stali	Sztuk	Kształt [cm]	Długość [cm]	Długość całkowita [m] 6	8	12				
1	#12	RB500W	AIIIN	57	1200	1200			684				
2	#6	RB500W	AIIIN	370	6 25 30 1200	122	451.4						
3	#12	RB500W	AIIIN	590	65	65			383.5				
4	#8	RB500W	AIIIN	80	15 80	95		76					
5	#6	RB500W	AIIIN	260	6 10 10 50	52	135.2						
6	#8	RB500W	AIIIN	80	220	220		176					
7	#12	RB500W	AIIIN	64	40 120	160			102.4				
8	#6	RB500W	AIIIN	120	6 15 20 82	82	98.4						
9	#6	RB500W	AIIIN	120	6 43 20 138	138	165.6						
10	#12	RB500W	AIIIN	48	20 400 20	420			201.6				
11	#12	RB500W	AIIIN	16	20 335	355			56.8				
					Długość ogółem [m]		850.6	252	1428.3				
					Ciężar 1mb [kg]		0.222	0.395	0.888				
					Ciężar ogółem [kg]		188.8	99.5	1268.3				
					Ciężar wg klas stali [kg]			(RB500W)	1556.6				
					Ciężar razem [kg]								1556.6

UWAGI:
1. FUNDAMENTY (ŁAWY, STOPY) WYKONAĆ Z BETONU KLASY C20/25
2. ŁAWY I STOPY ZBROIĆ STALĄ AIIIN RB500W
3. GRUNT POD FUNDAMENTAMI POWINIEN ZOSTAĆ ODEBRANY PRZEZ OSOBE UPRAWNIONĄ
4. ROZPARTYWAĆ ŁĄCZNIE Z ARCHITEKTÓRĄ I PROJEKTAMI BRANŻOWYMI
5. PRĘTY POZIOME ZBROJENIA UKŁADAĆ WYKORZYSTUJĄC DŁUGOŚCI HANDLOWE Z DŁUGOSCIĄ ZAKŁADÓW 60 cm.
W JEDNYM PRZEKROJU NIE ŁĄCZYĆ WIĘCEJ NIŻ 30% PRĘTÓW.
NAROŻNIKI ŁAW FUNDAMENTOWYCH POŁĄCZYĆ PRĘTAMI TYPU L TAK ABY ZAKŁAD PRĘTÓW WYNOSIŁ MIN. 150CM.

BETON: C 20/25

BETON PODKŁADOWY: C 8/10

STAL:

- stal zbrojeniowa A-IIIN (RB500W)

OTULINY PRĘTÓW ZBROJENIA:

- grubość otulenia prętów płaziomych w podstawie 5 cm

PROJEKTOWANY FUNDAMENT

PROJEKTOWANE ŚCIANY FUNDAMENTOWE

WSZYSTKIE PRAWA ZASTRZEŻONE
POWIELANIE LUB WYKORZYSTYWANIE, NIEZGODNE Z PRZEZNACZENIEM BEZ ZGODY WŁAŚCICIELA DOKUMENTACJI ZABRONIONE

WABUD

JEDNOSTKA PROJEKTOWA:
"WABUD" mgr. inż. Jakub Woźniak ul. Warszawska 79 98-100 Łask

TEMAT:
BUDOWA TARGOWISKA "MÓJ RYNEK" W SZADKU Z INFRASTRUKTURĄ TOWARZYSZĄCĄ- "PROJEKT BUDYNKU DO PROMOCJI PRODUKTÓW LOKALNYCH"

ADRES:
Działka nr. 309, 307 obr 10 w Szadku przy ul. Sieradzkiej

INWESTOR:
GMINA I MIASTO SZADEK

PROJEKTANT: mgr inż. Jakub Woźniak upr. bud. nr LOD/1546/PWOK/10

SPRAWDZAJĄCY: mgr inż. Adam Woźniak upr. bud. nr LOD/1535/PWOK/10

OPRACOWANIE:

STADIUM: Projekt budowlany

RYSUNEK: RZUT FUNDAMENTÓW

BRANŻA: KONSTRUKCJA

SKALA: 1:50

ARKUSZ: K1

DATA: MARZEC 2012 r.