


UWAGA:  
 ZE WZGLĘDU NA BRAK SZCZEGÓLNEJ  
 INWENTARYZACJI ISTNIEJĄCEGO UZBROJENIA  
 PODZIEMNEGO W ULICY WIDAWSKIEJ,  
 PRZED ROZPOCZĘCIEM ROBÓT MONTAŻOWYCH  
 WYKONAĆ ODKRYWKĘ MIEJSC KOLIZYJNYCH  
 DO POZIOMU POSADOWIENIA PROJEKTOWANEGO  
 WODOCIĄGU  
 W PRZYPADKU KOLIZJI O DUŻYM STOPNIU TRUDNOŚCI  
 ROZWIĄZANIE BĘDZIE PODANE W TRYBIE NADZORU  
 AUTORSKIEGO.

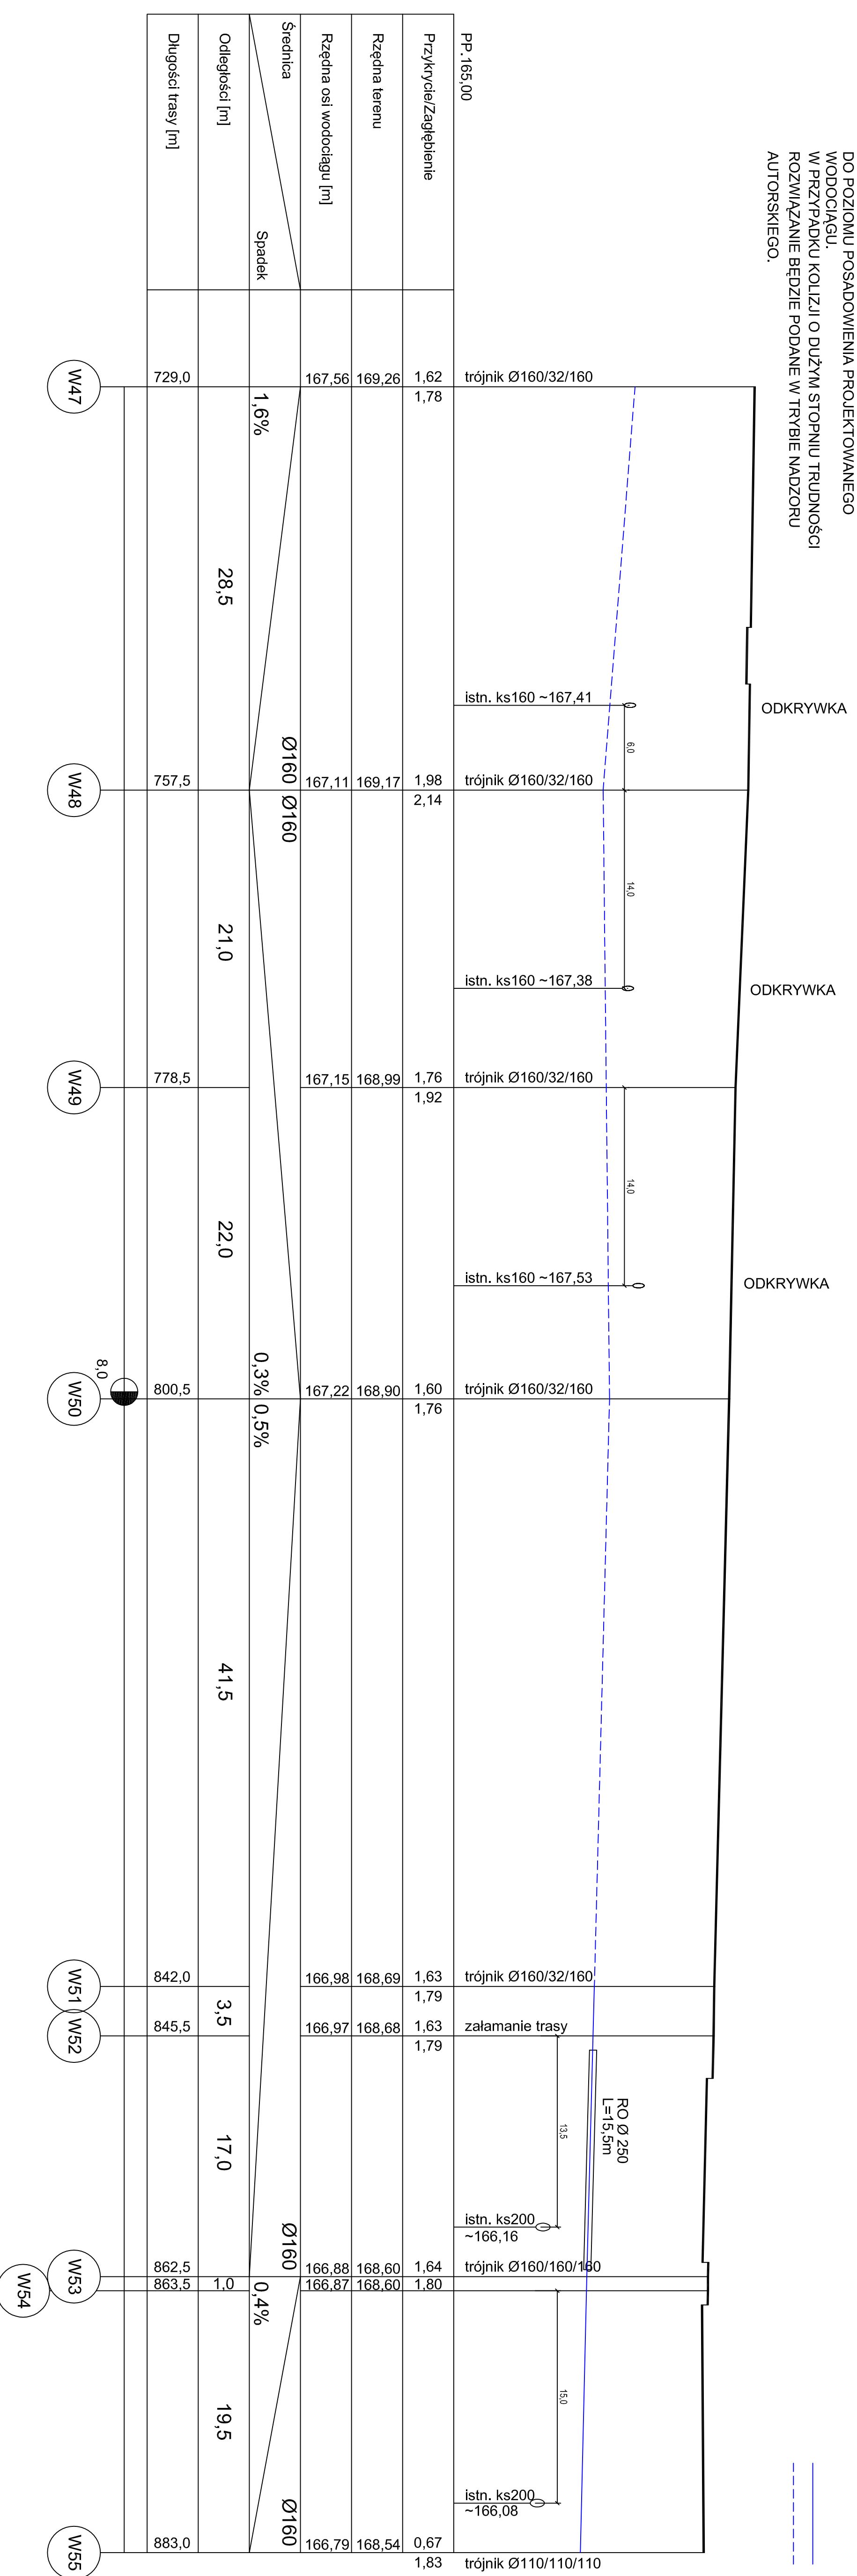

PROFIL SIECI WODOCIĄGOWEJ CZ.6

--- wodociąg nowo projektowany  
 - - - - - wodociąg po sładzie demontowanego

	PROJEKTOWANIE I NADZORY TERESA SUPEL 98-200 Sieradz, C.K. Norwida 9, tel. (043) 822-32-69, e-mail: miksupin@gmail.com	
	Temat: PRZEBUDOWA SIECI WODOCIĄGOWEJ Z PRZYŁĄCZAMI NIERUCHOMOŚCI W CIAGU UL. WIDAWSKIEJ NA OZ. NR EWID. 2311, 275, 252, 252/1, 262A, 263, 270 W MIEJSCOWOŚCI SZADEK ORAZ NR EWID. 553 186 27 28 214 1 W MIEJSCOWOŚCI OPOKOZIM G.M. SZADEK	
GMINA I MIASTO SZADEK, UL. WARSZAWSKA 3, 98-240 SZADEK		Skala: pozioma 1:50 pionowa 1:250
Tytuł rysunku:	PROFILSIECI WODOCIĄGOWEJ CZ.6	
Projekt:	mgr inż. Teresa Supel	Nr rys.: 9
Opracowujący:	inż. Rafał Kolodziej	Data: V.2014