


# PROFIL SIECI KANALIZACJI SANITARNEJ

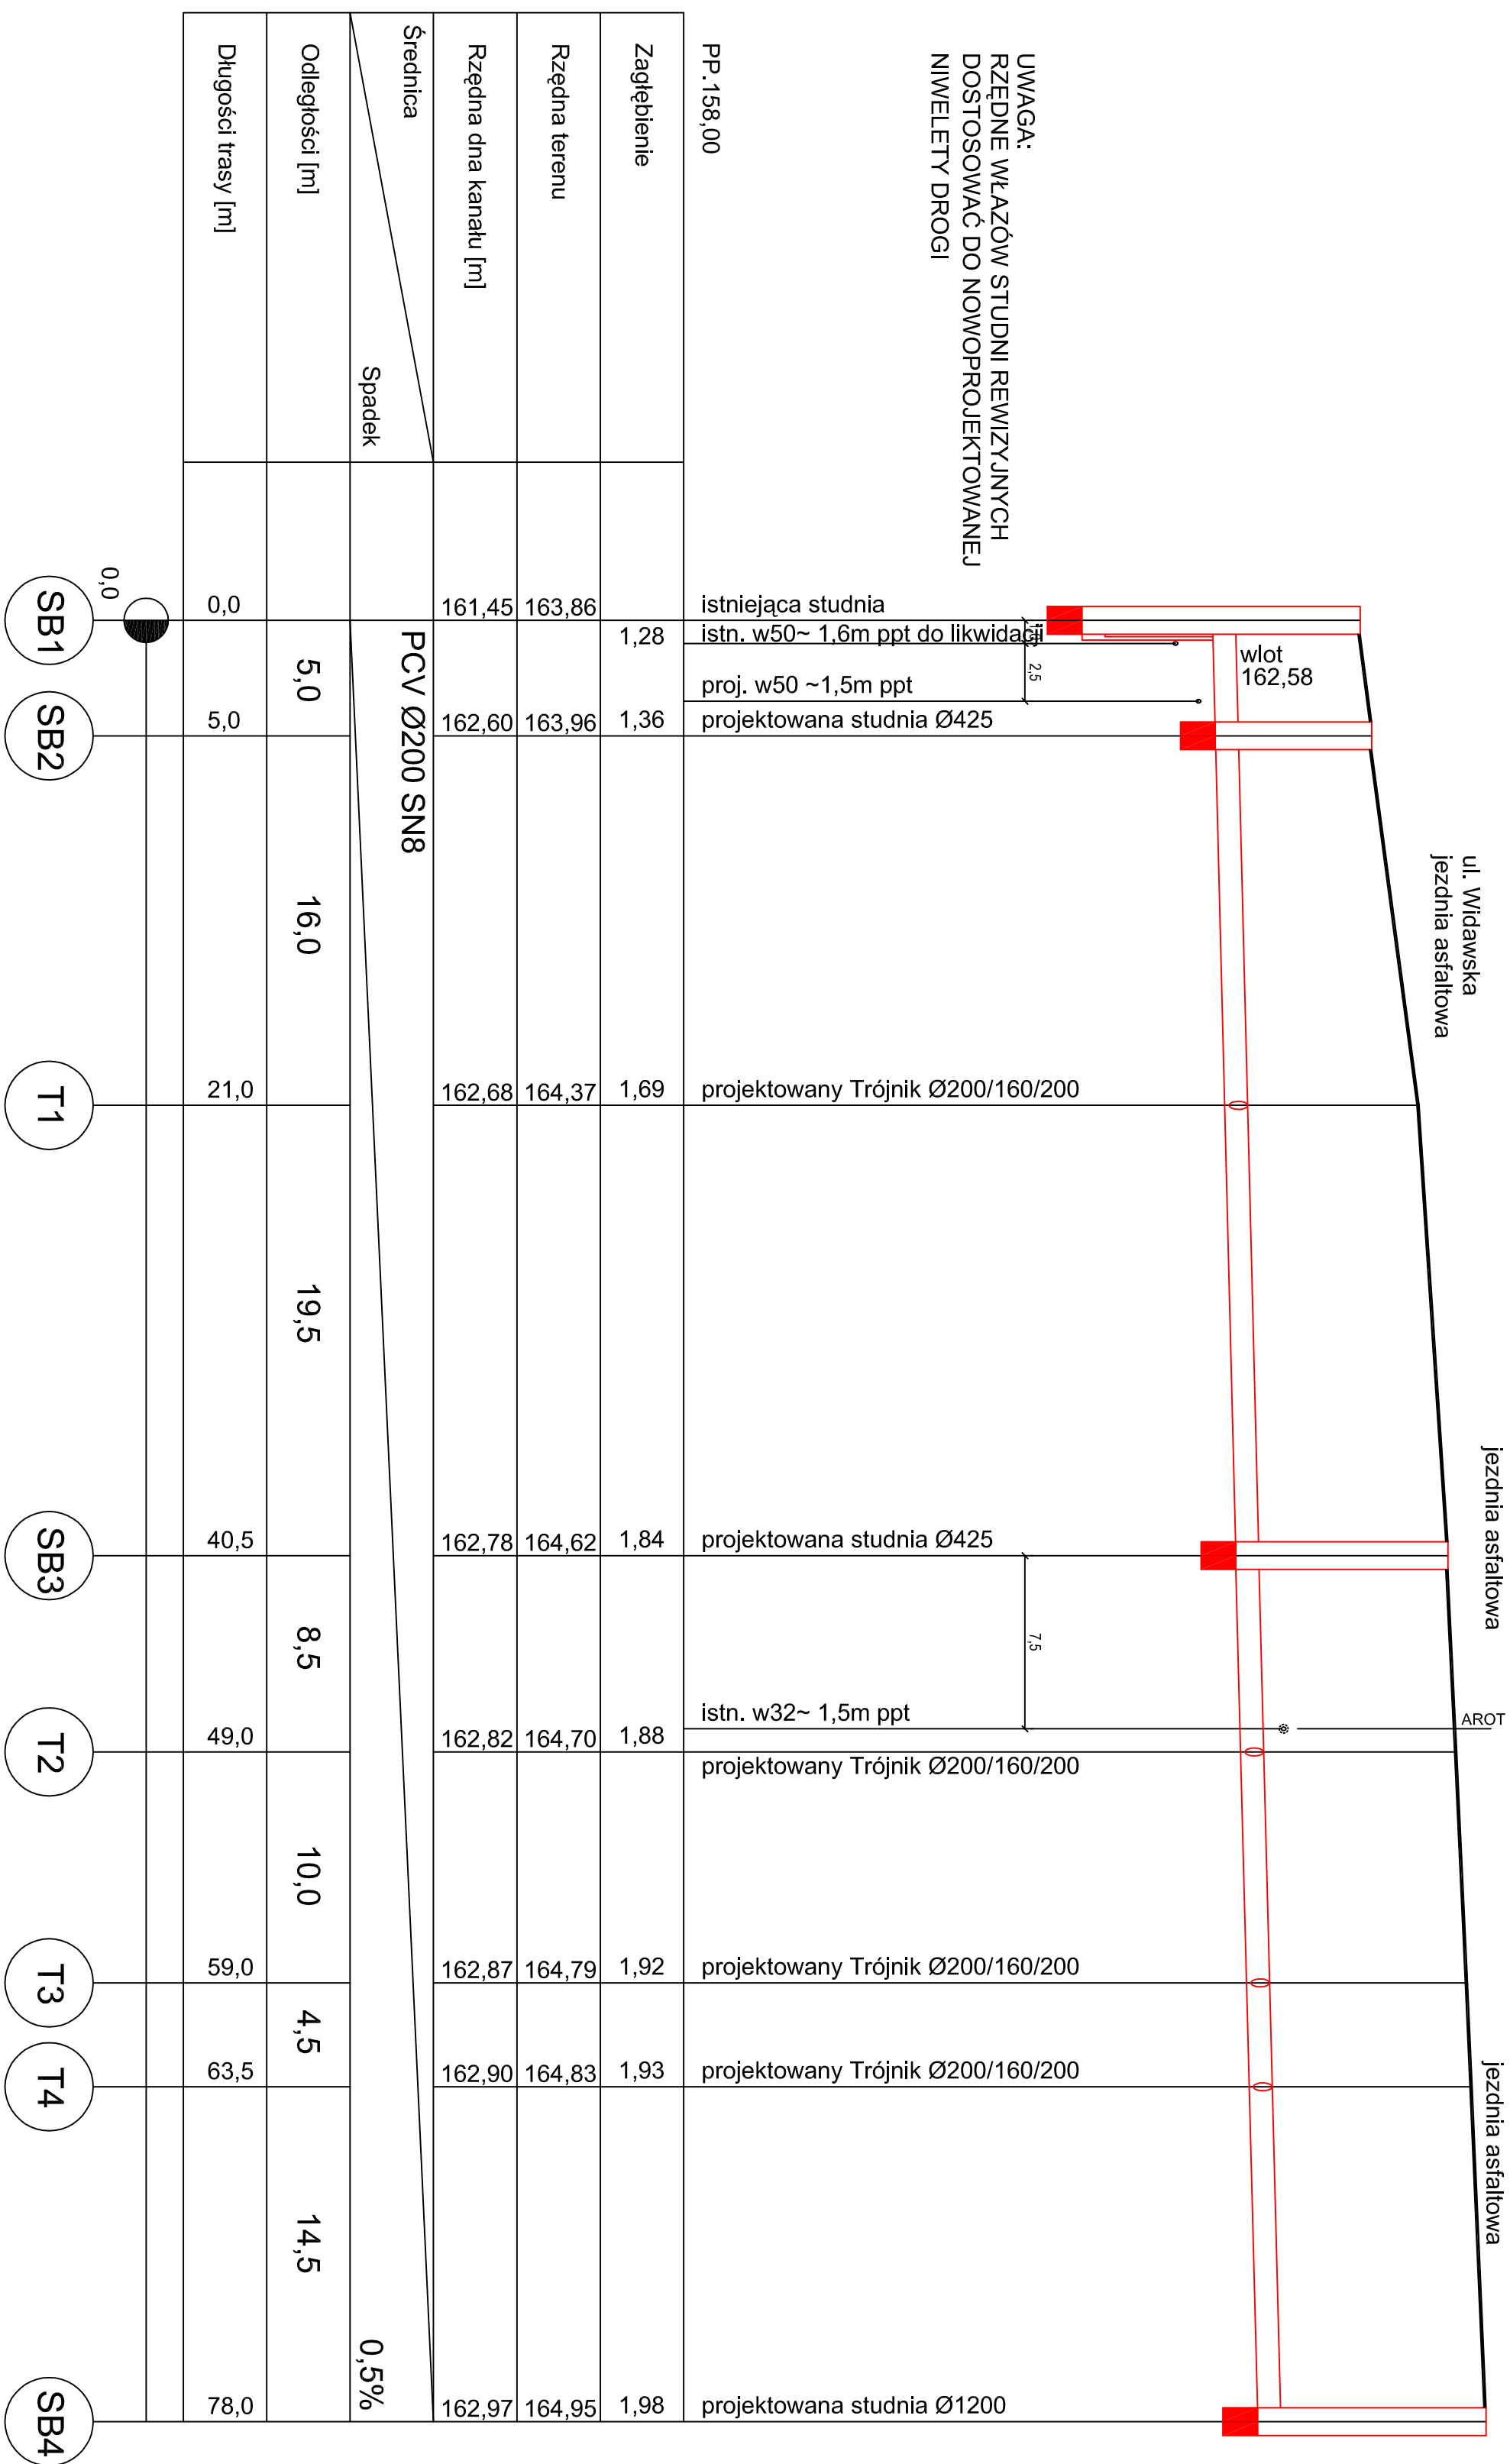

UWAGA:  
RZĘDNE WŁAZÓW STUDIUM REWIZYJNYCH  
DOSTOSOWAĆ DO NOWOPROJEKTOWANEJ  
NIWELETY DROGI

	PROJEKTOWANIE I NADZORY TERESA SUPEŁ 98-200 Sieradz, C.K. Norwida 9, tel. (043) 822-32-69, e-mail: miksspin@gmail.com		Skala: pion 1:50 poziom 1:250
	Temat: BUDOWA SIECI KANALIZACJI SANITARNEJ PVC Ø200 WRAZ Z PRZYŁĄCZAMI W CIĄGU UL. WIDAWSKIEJ NA DZIAŁKACH NR EWID. 275 W MIEJSCOWOŚCI SZADEK OB. 10 GM. SZADEK		
Tytuł rysunku:		Nr rys.:	
Projekt: mgr inż. Teresa Supeł upr. 317/82		2	
Opracowujący: mgr inż. Rafał Kolodziej		Data: IV 2014	

