


**PROFIL SIECI KANALIZACJI
SANITARNEJ**

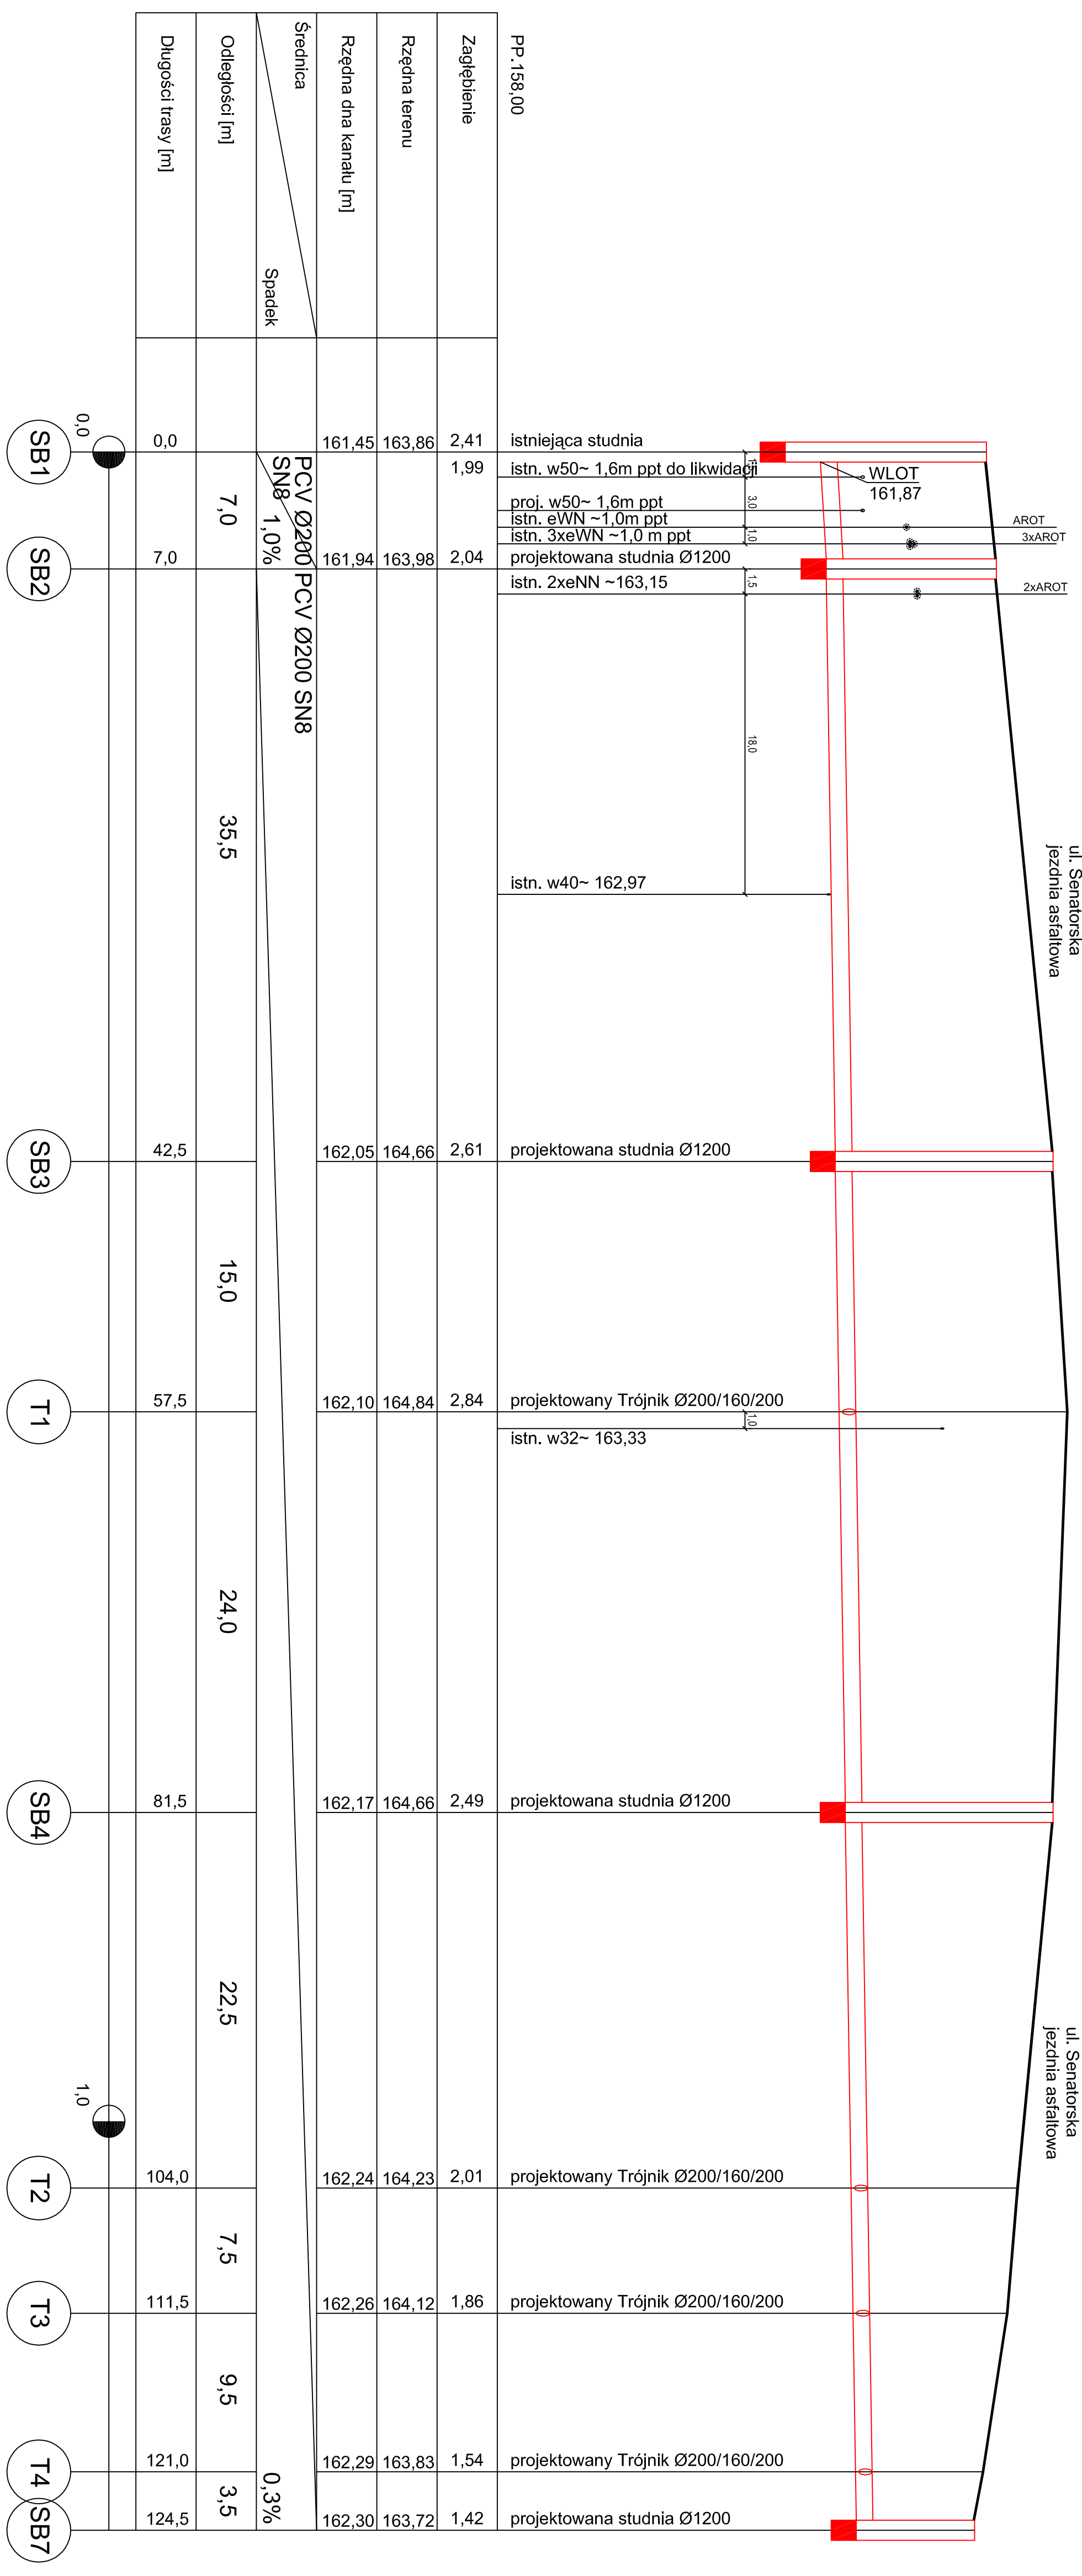

PROJEKTOWANIE I NADZORY TERESA SUPEL 98-200 Sieradz, C.K. Nowak 9, tel. (043) 822-32-69, e-mail: msssupel@gmail.com		Skala: pion 1:50 poziom 1:250
Temat: BUDOWA SIECI KANALIZACJI SANITARNEJ PVCØ200 WRAZ Z PRZYŁĄCZAMI W CIĄGU UL. SENATORSKIEJ NA DZIAŁKACH NR EWID. 252, 275 W MIEJSCOWOŚCI SZADEK OB. 10 GM. SZADEK		
GMINA I MIASTO SZADEK, UL. WARSZAWSKA 3, 98-240 SZADEK		
Tytuł rysunku: PROFIL KANALIZACJI SANITARNEJ		Nr rys.: 2
Projekt: mgr inż. Teresa Supel	upr. 317/R2	Data: IV 2014
Opracowujący: mgr inż. Rafał Kobodziej		