


PROFILSIECI WODOCIĄGOWEJ CZ.2

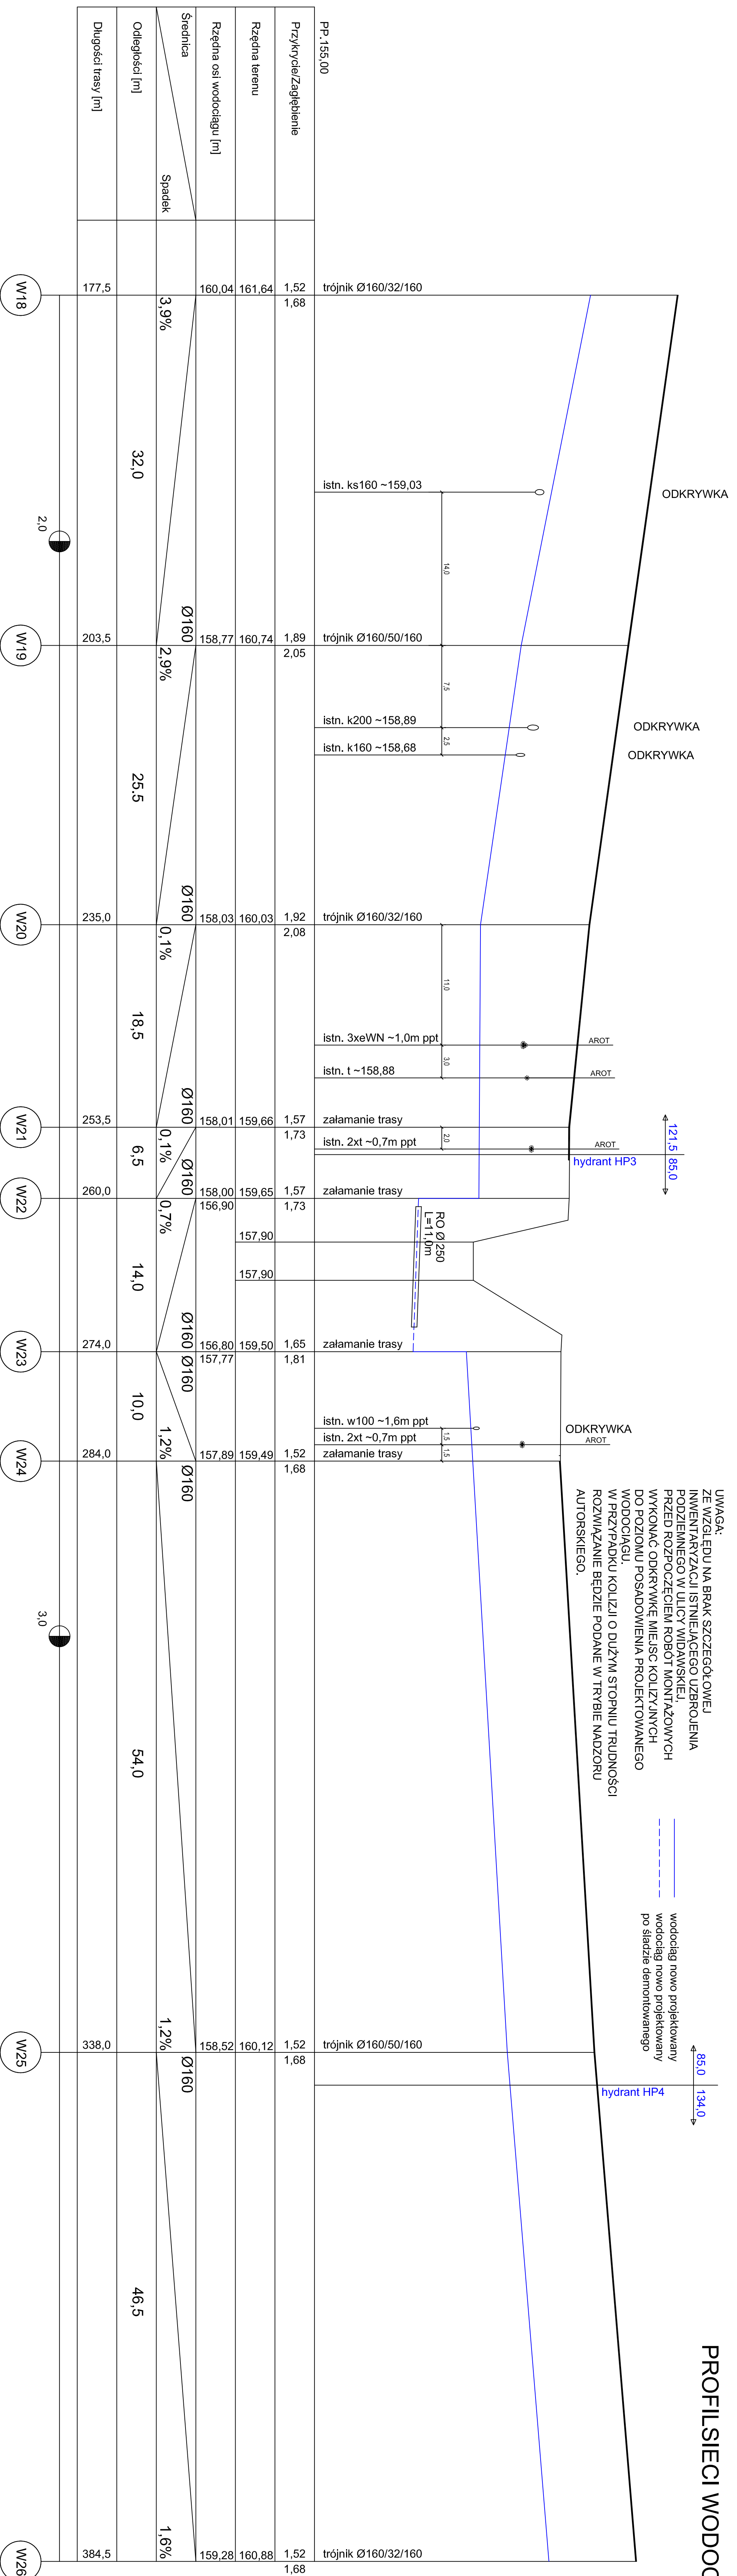

UWAGA:
 AUTORSKIEGO.

--- wodociąg nowo projektowany

| | |
|---|------------------|
| GMINA I MIASTO SZADEK UL. WARSZAWSKA 3, | |
| 86-240 SZADEK | |
| Temat: PROFILSIECI WODOCIĄGOWEJ CZ.2 | Nr rys.: 5 |
