


UWAGA:
 ZE WZGLĘDU NA BRAK SZCZEGÓLNEJ
 ROZWIĄZANIE BEZDIE PODANE W TRYBIE NADZORU
 AUTORSKIEGO.

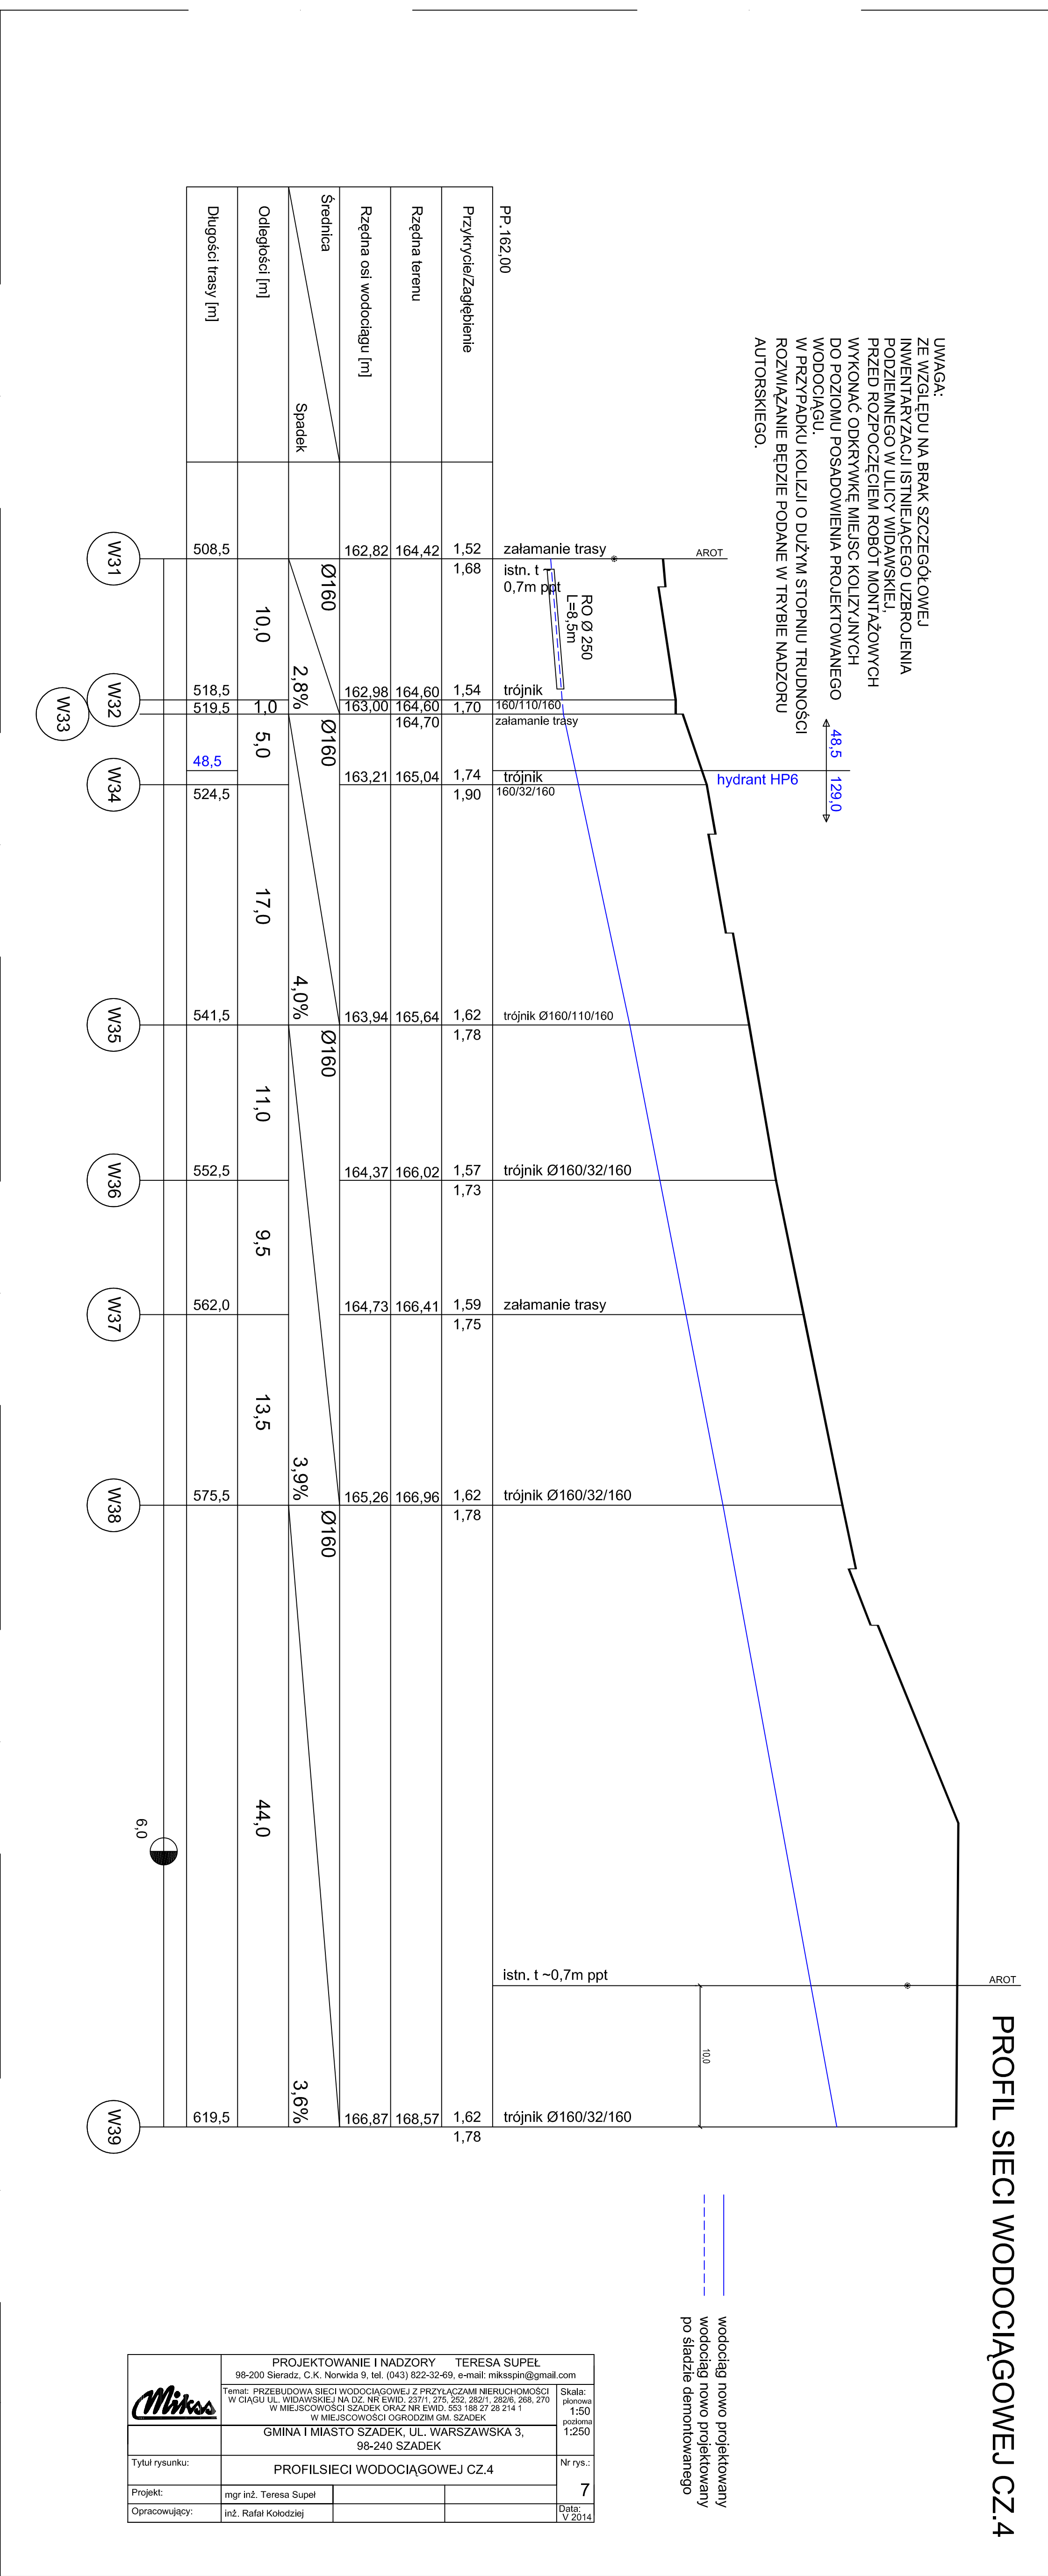

PROFIL SIECI WODOCIĄGOWEJ CZ.4

GMINA I MIASTO SZADEK UL. WARSZAWSKA 3, 08-240 SZADEK	
Tytuł projektu:	PROFIL SIECI WODOCIĄGOWEJ CZ.4
Projekt:	mgr inż. Teresa Supel
Nr rys.:	7

--- wodociąg nowo projektowany
 - - - - - wodociąg nowo projektowany
