


PROFIL SIECI WODOCIĄGOWEJ CZ.5

UWAGA:
 ZE WZGLĘDU NA BRAK SZCZEGÓLNEJ
 INWENTARYZACJI I STANIEJĄCEGO UZBROJENIA
 PODZIEMNEGO W ULICY WIDAWSKIEJ,
 PRZED ROZPOCZĘCIEM ROBÓT MONTAŻOWYCH
 WYKONAĆ ODKRYWKĘ MIEJSC KOLIZYJNYCH
 DO POZIOMY POSADOWIENIA PROJEKTOWANEGO
 WODOCIĄGU,
 W PRZYPADKU KOLIZJI O DUŻYM STOPNIU TRUDNOŚCI
 ROZWIĄZANIE BĘDZIE PODANE W TRYBIE NADZORU
 AUTORSKIEGO.

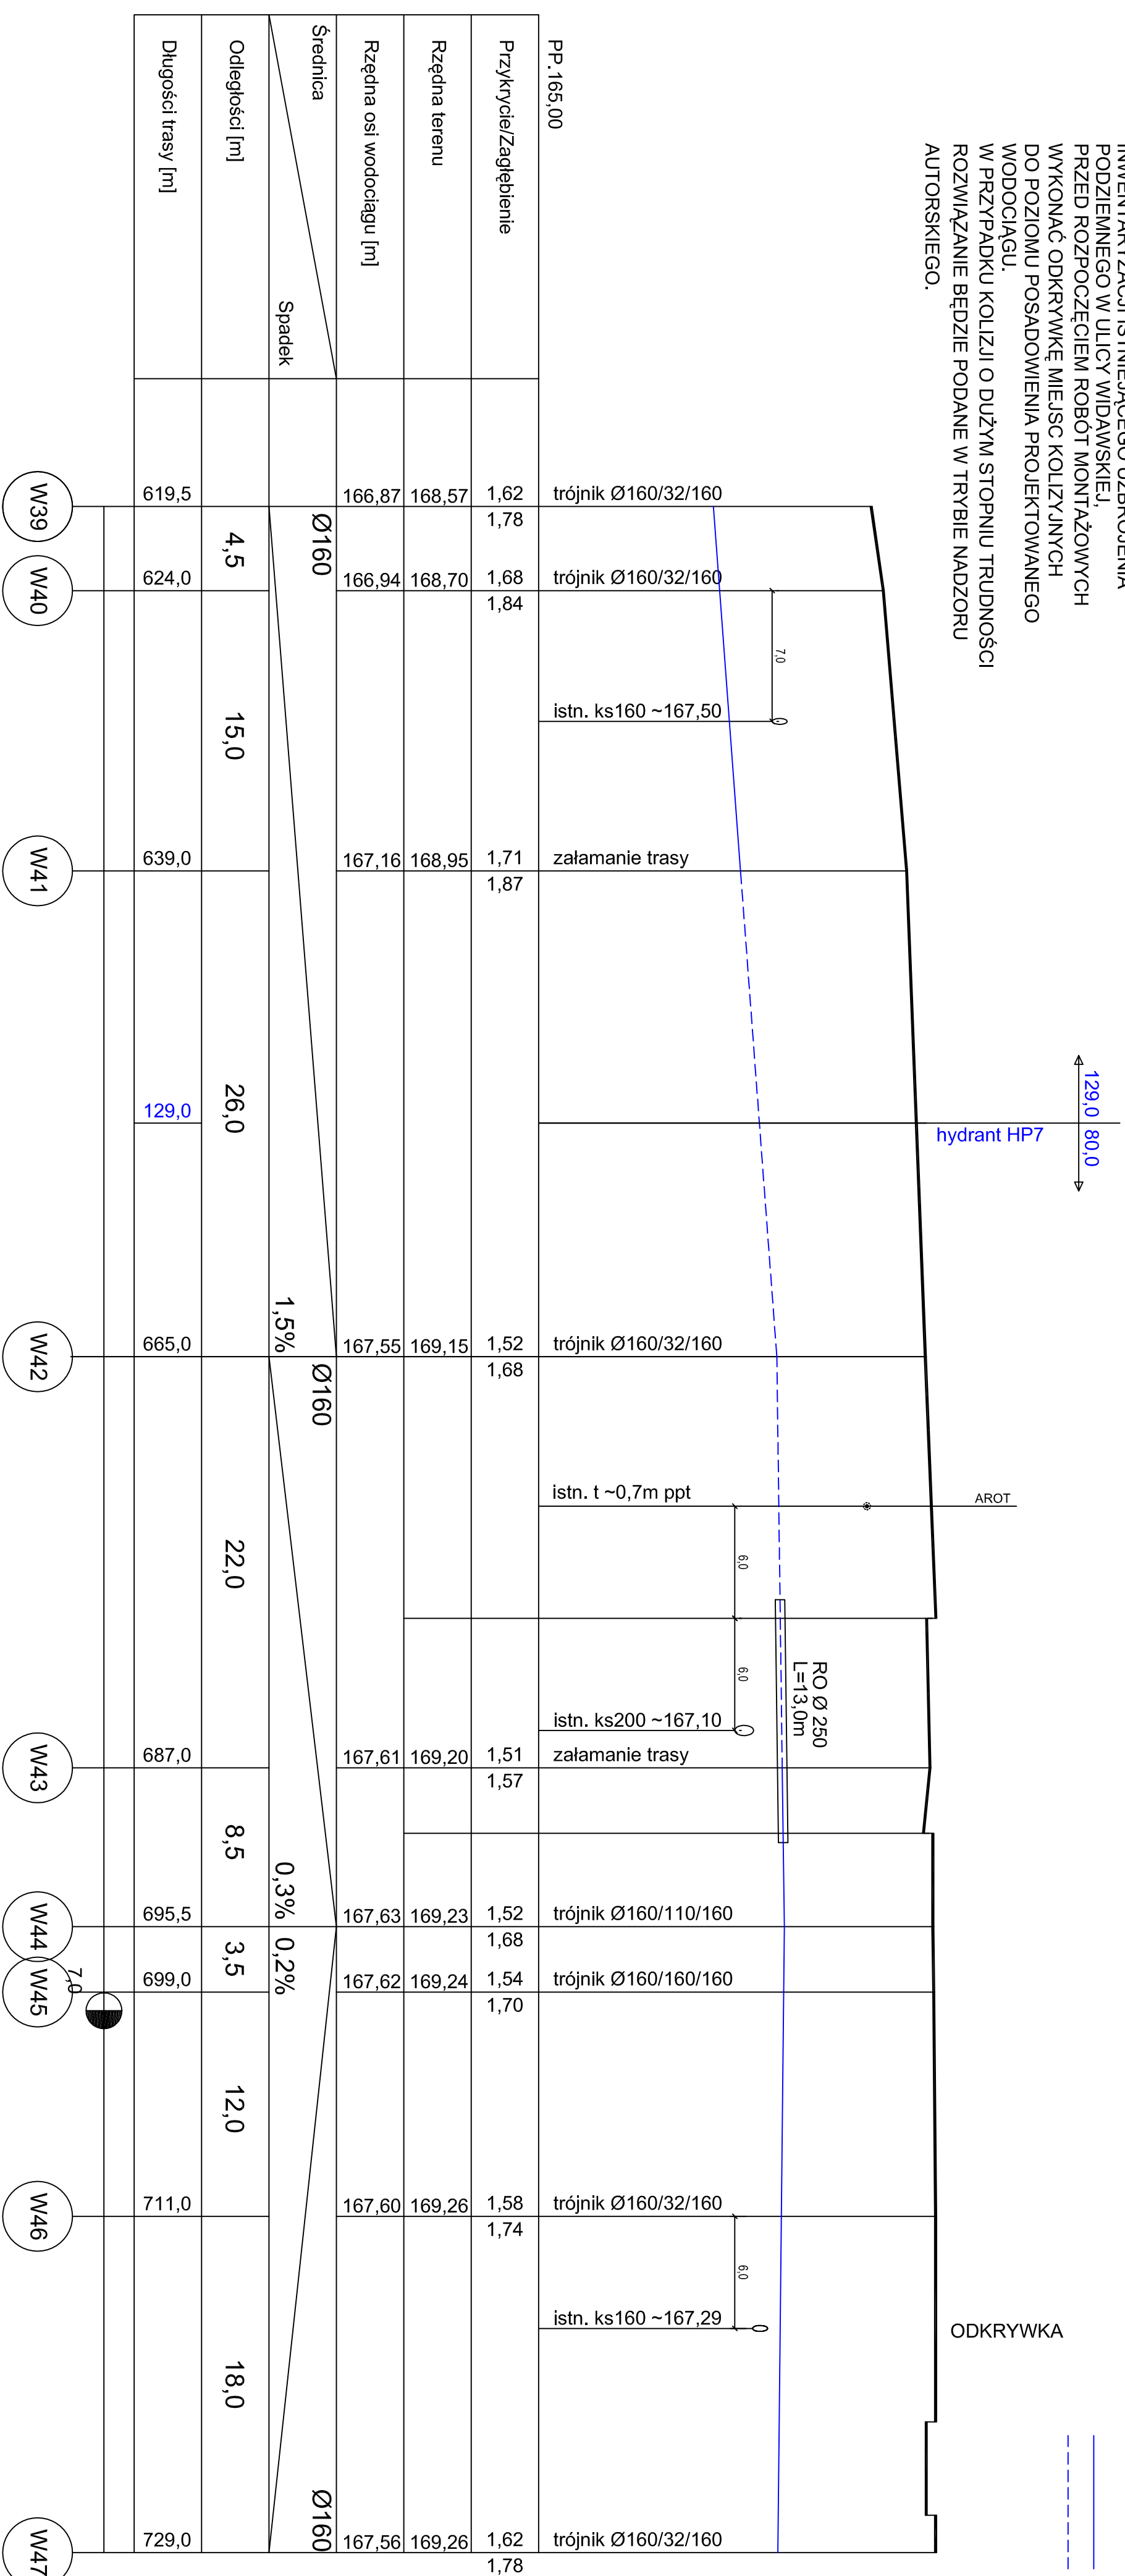

wodociąg nowo projektowany
 wodociąg nowo projektowany
 po śladzie demontowanego

PROJEKTOWANIE I NADZORY TERESA SUPEL 98-200 Sieradz, C.K. Norwida 9, tel. (043) 822-32-69, e-mail: mikaspin@gmail.com		Skala: planowa 1:50 posadow. 1:250
Temat: PRZEBUDOWA SIECI WODOCIĄGOWEJ Z PRZYŁĄCZAMI NIEMIERUCHOMOŚCI W CIAGU UL. WIDAWSKIEJ NA CZ. NR EWID. 2371, 275, 252, 250/1, 262/1, 263, 268, 270 W MIEJSCOWOŚCI SZADEK ORAZ NR EWID. 553, 166, 27, 28, 214, 1 W MIEJSCOWOŚCI OKRĘGÓW G1, SZADEK		
GMINA I MIASTO SZADEK, UL. WARSZAWSKA 3, 98-240 SZADEK		
Tytuł rysunku:	PROFILSIECI WODOCIĄGOWEJ CZ.5	Nr rys.:
Projekt:	mgr Inż. Teresa Supel	8
Opracowanie:	Inż. Rafał Kołodziej	Data: V.2014