

woj. łódzkie  
pow. zduńskowski  
m. Szadek  
objekt: ul. ul. Prusinowska, Bobowia;  
Al. 3-go Maja  
odc. 2

Przedsiębiorstwo Geodezyjne Budownictwa  
"GEOBUD"  
98-200 Sieradz Plac Wojewódzki 3

**MAPA SYTUACYJNO - WYSOKOŚCIOWA**  
z geodezyjną inwentaryzacją urządzeń podziemnych  
SKALA 1:500

Opracowano na podstawie mapy zasadniczej  
1:500 sekcja 122.132.074.2/074.4/083.3.131.1  
oraz pomiaru uzupełniającego.

Układ współrzędnych 1965  
Poziom odniesienia „Kronstadt”  
Mapa aktualna na dzień 2009-06-03

Wykonali:  
*Dariusz Zawis*  
upr. 8913


Granice własności wg mapy zasadniczej m. Szadek

Przedsiębiorstwo Geodezyjne Budownictwa  
"GEOBUD" s.c.  
98-200 Sieradz, Pl. Wojewódzki 3  
NIP 627-000-57-44

GEODETA UPRAWNIONY  
DARIUSZ ZAWIS  
ul. Wypokulskiego 17/24  
98-200 SIERADZ  
Nr upr. 8913

| L. E. nr. | Obiekt projektowany | Data       | Podpis               |
|-----------|---------------------|------------|----------------------|
| 0382/09   | brak                | 2009-06-03 | <i>Dariusz Zawis</i> |

STAROSTA ZDUŃKOWSKI  
Urząd Miejski w Szadeku  
Geodezyjny Wydział  
Wzrosty, pomiary i inwentaryzacja  
Dokumentacja geodezyjna  
Lp. 120-43/2009

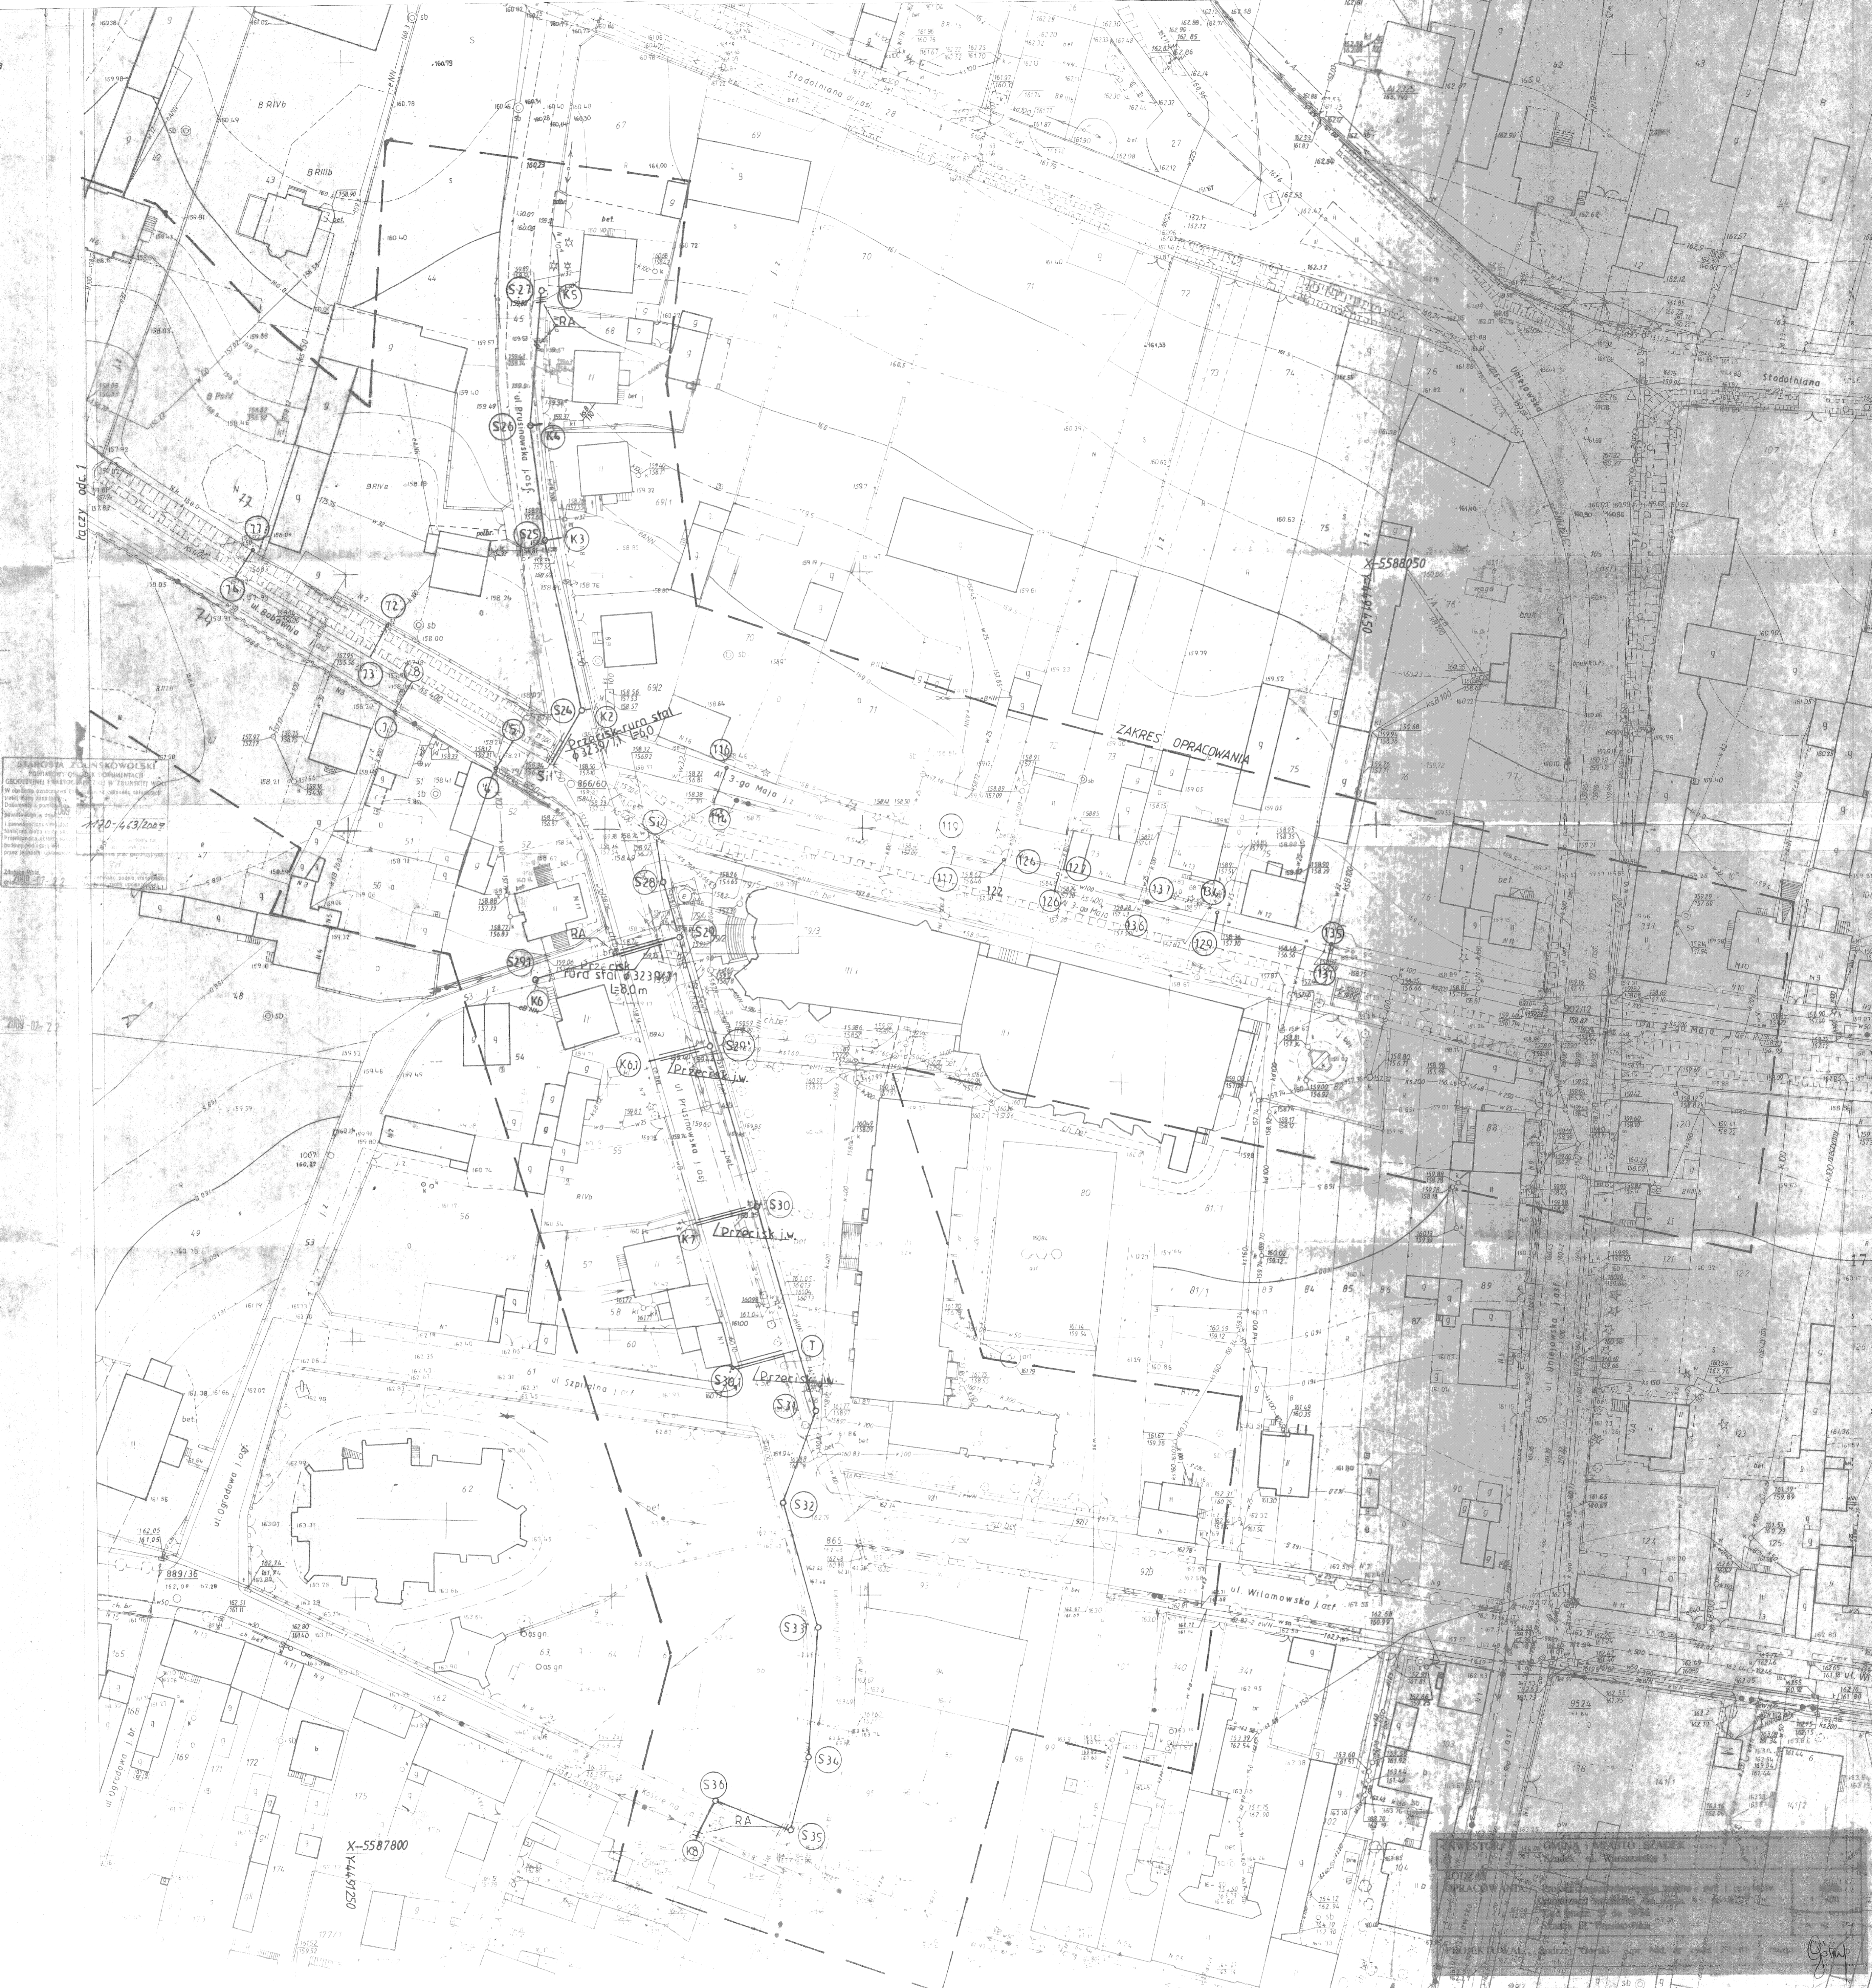

INWESTOR: GMINA I MIASTO SZADEK  
Szadek, ul. Warszawska 3  
RODZAJ OPRACOWANIA: Projekt inwentaryzacji urządzeń podziemnych  
PROJEKTANT: Andrzej Chmura - upr. 8913