


STAROSTA ZDUŃSKOWOLSKI
 Na podstawie Opinii Nr 6/56/11 z dnia 2011-12-15
 Uzgodniono lokalizację obiektu - projekt sieci
 wodociągowej oraz projekt zamierzy
 m. Szadek ul. Wilamowska - 169 2015
 Zduńska Wola, dnia 2011-12-15

STAROSTWO POWIATOWE
 W ZDUŃSKIEJ WOLI
 ul. Złotnickiego 25
 08-220 ZDUŃSKA WOLA

Z up. STAROSTY

Jan Bednarski
 D.O. KATASTRALNA
 WYDZIAŁ GEODEZJI I FOTOGRAFII KATASTRU
 W ZDUŃSKIEJ WOLI

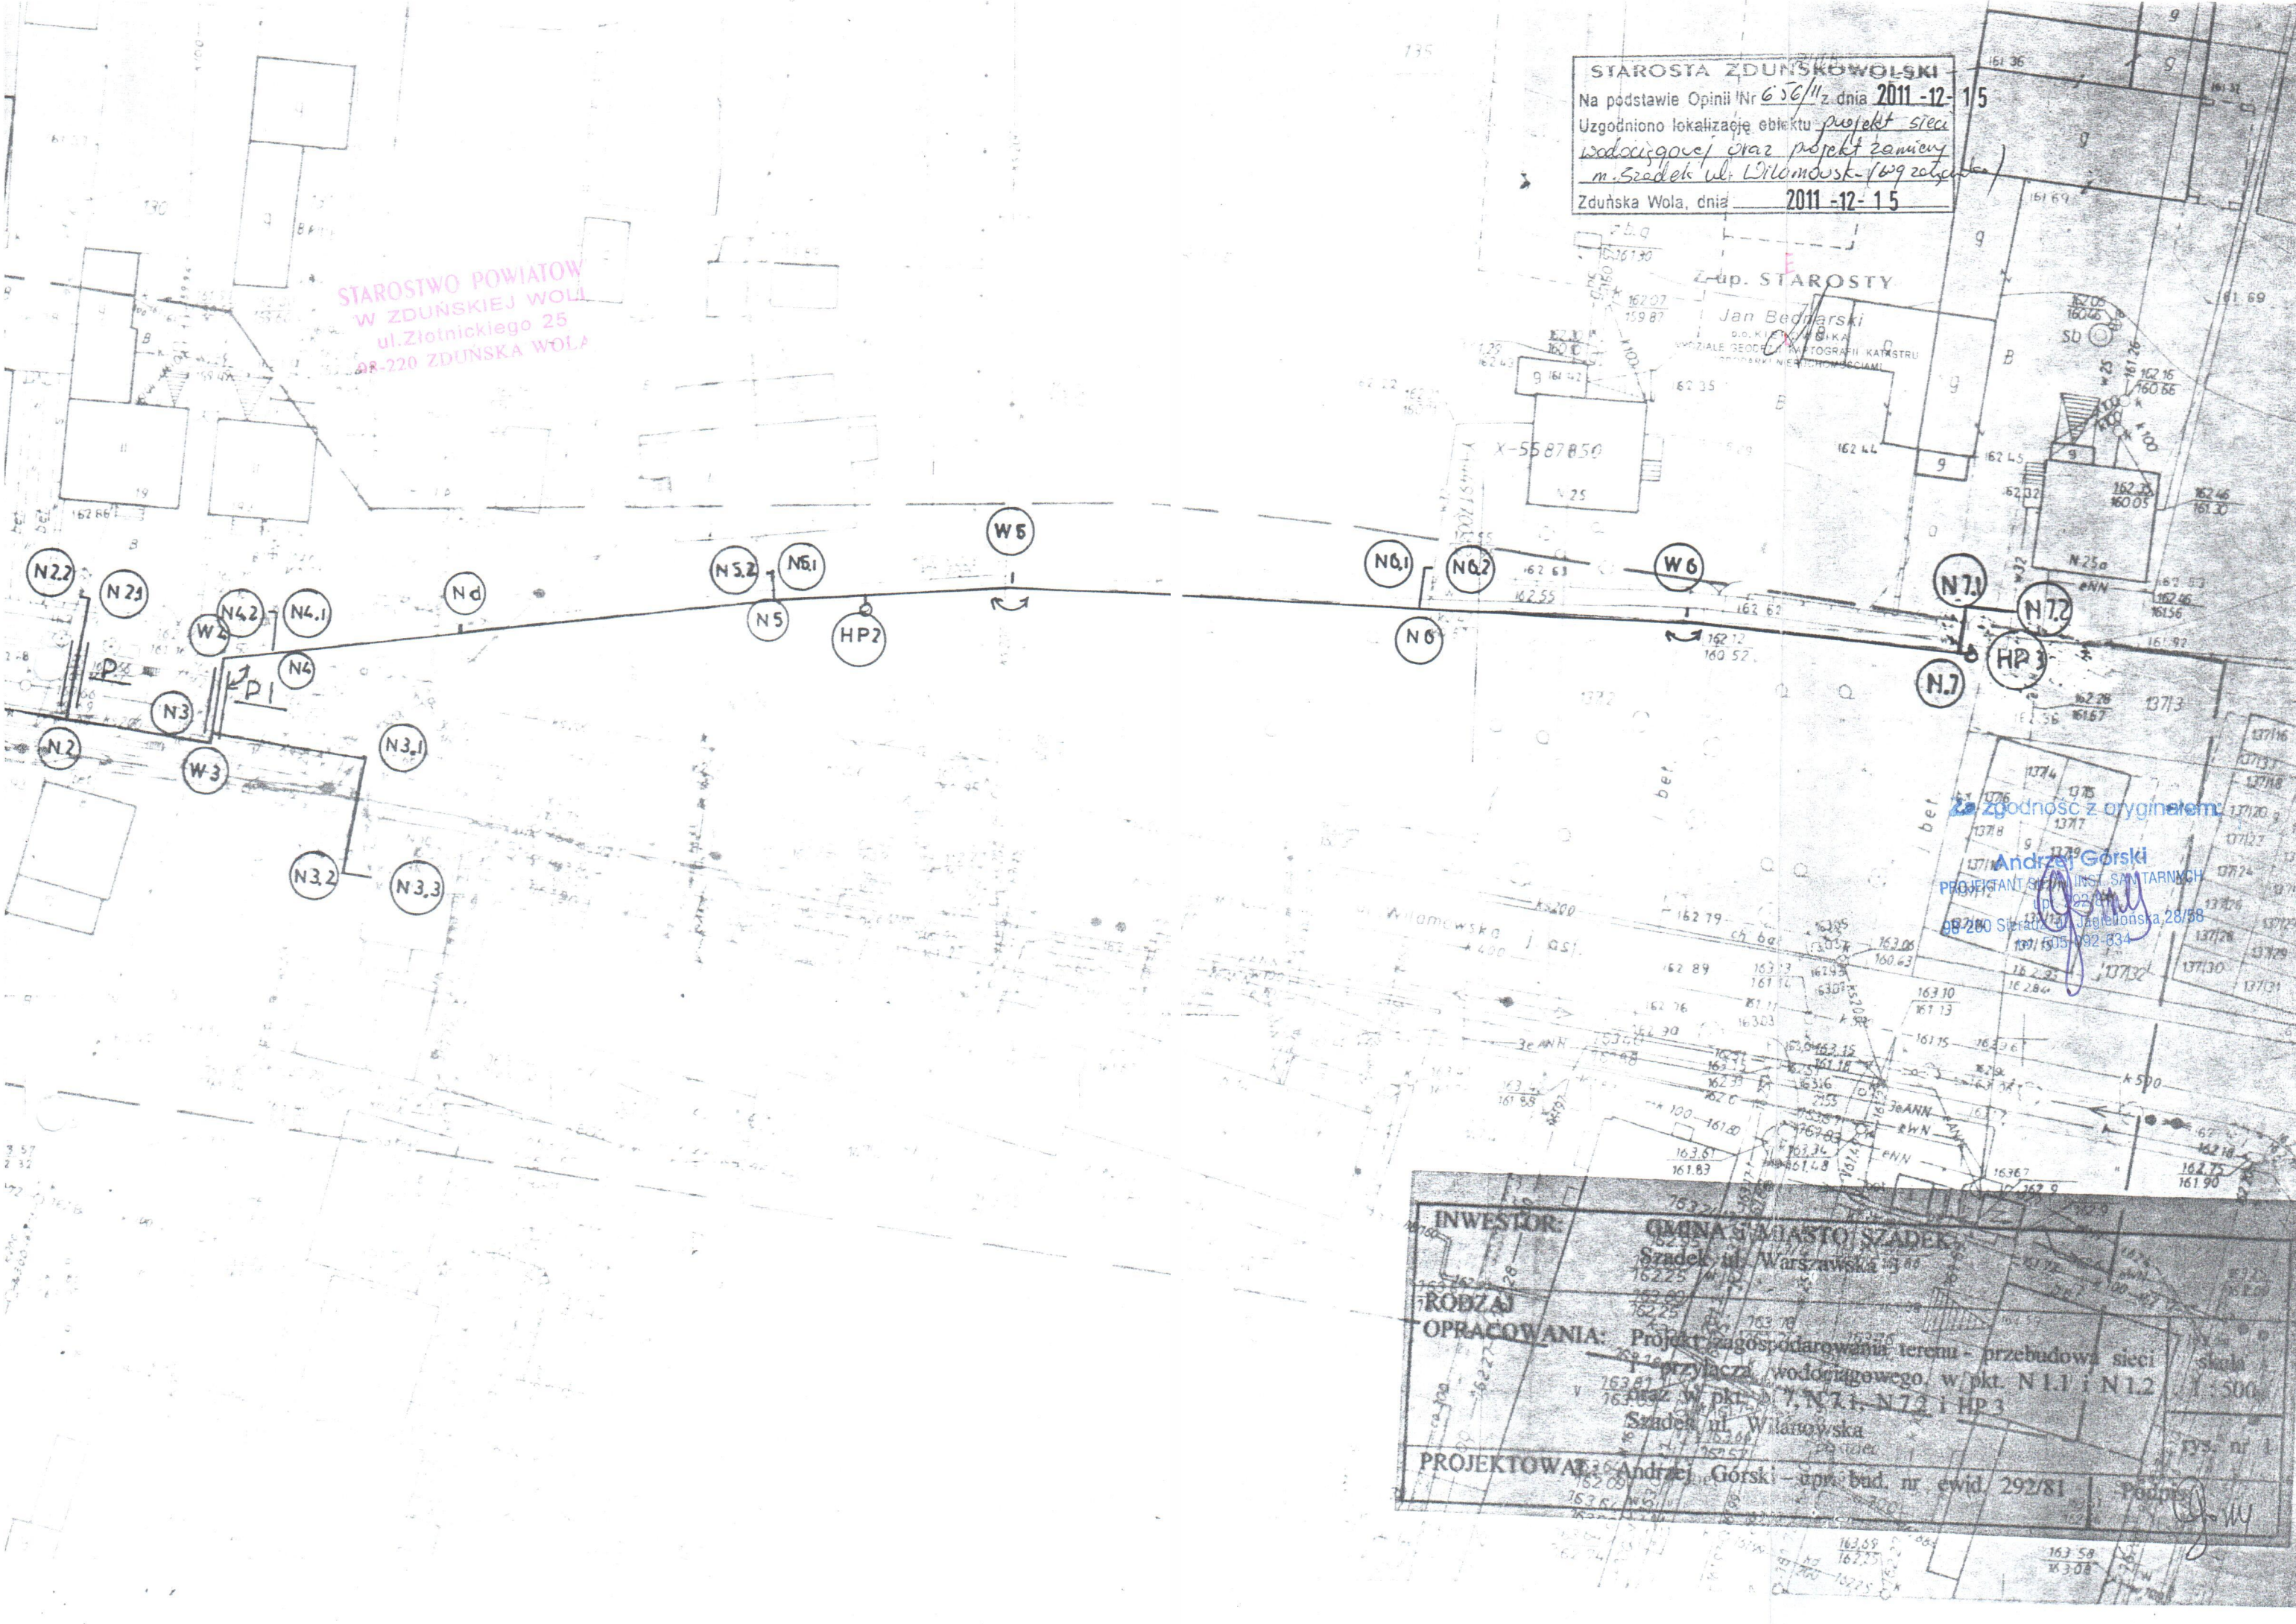

Zgodność z oryginałem

Andrzej Gorski
 PROJEKTANT
 ul. Jagiellońska 28/58
 08-200 Szadek
 1301 5035 092-834

INWESTOR:	GMINA I MIASTO SZADEK Szadek, ul. Warszawska 43/88
RODZAJ OPRACOWANIA:	Projekt zagospodarowania terenu - przebudowa sieci i przyłącza wodociągowego w pkt. N1.1 i N1.2 oraz w pkt. N7.1, N7.2 i HP3 Szadek, ul. Wilamowska
PROJEKTOWAŁ:	Andrzej Gorski - upr. bud. nr ewid. 292/81