woj. łódzkie
pow. zduńskowolski
gm. Szadek
obiekt: *Wilamów dz.288*

Szkic orientacyjny

Skala 1:25000

MAPA SYTUACYJNO – WYSOKOŚCIOWA

SKALA 1:500

(z geodezyjną inwentaryzacją urządzeń podziemnych)

Mapę niniejszą opracowano na podstawie mapy syt.-wys. w skali 1:1000 sekcja 122.141.073 metodą przetworzenia mechanicznego oraz pomiaru uzupełniającego wykonanego przez Usługi Geodezyjne – ADAMIEC w Zduńskiej Woli ul. Złotnickiego 21.

Nr Kerg 1171 – 4 / 10

Układ współrzędnych 1965
Poziom odniesienia Kronsztadt
Mapa aktualna na dzień 16.08.2010
Granice przyjęto z ewidencji gruntów
Projekt ZUDP – *brak*

USŁUGI GEODEZYJNE
ADAMIEC
Barbara Kowalczyk
98-220 Zduńska Wola, ul.Złotnickiego 21
tel.0 508 347 807
NIP 831-138-87-08, REGON 100012129

GEODETA UPRAWNIONY
Krzysztof Adamiec
NR UPR. 16459

potwierdzam zgodność kopii z oryginałem

arch. Marek Karolczyk

STAROSTA ZDUŃSKOWOLSKI
2010 -09- 03
2010 -09- 03

STAROSTA ZDUŃSKOWOLSKI
2010 -09- 03

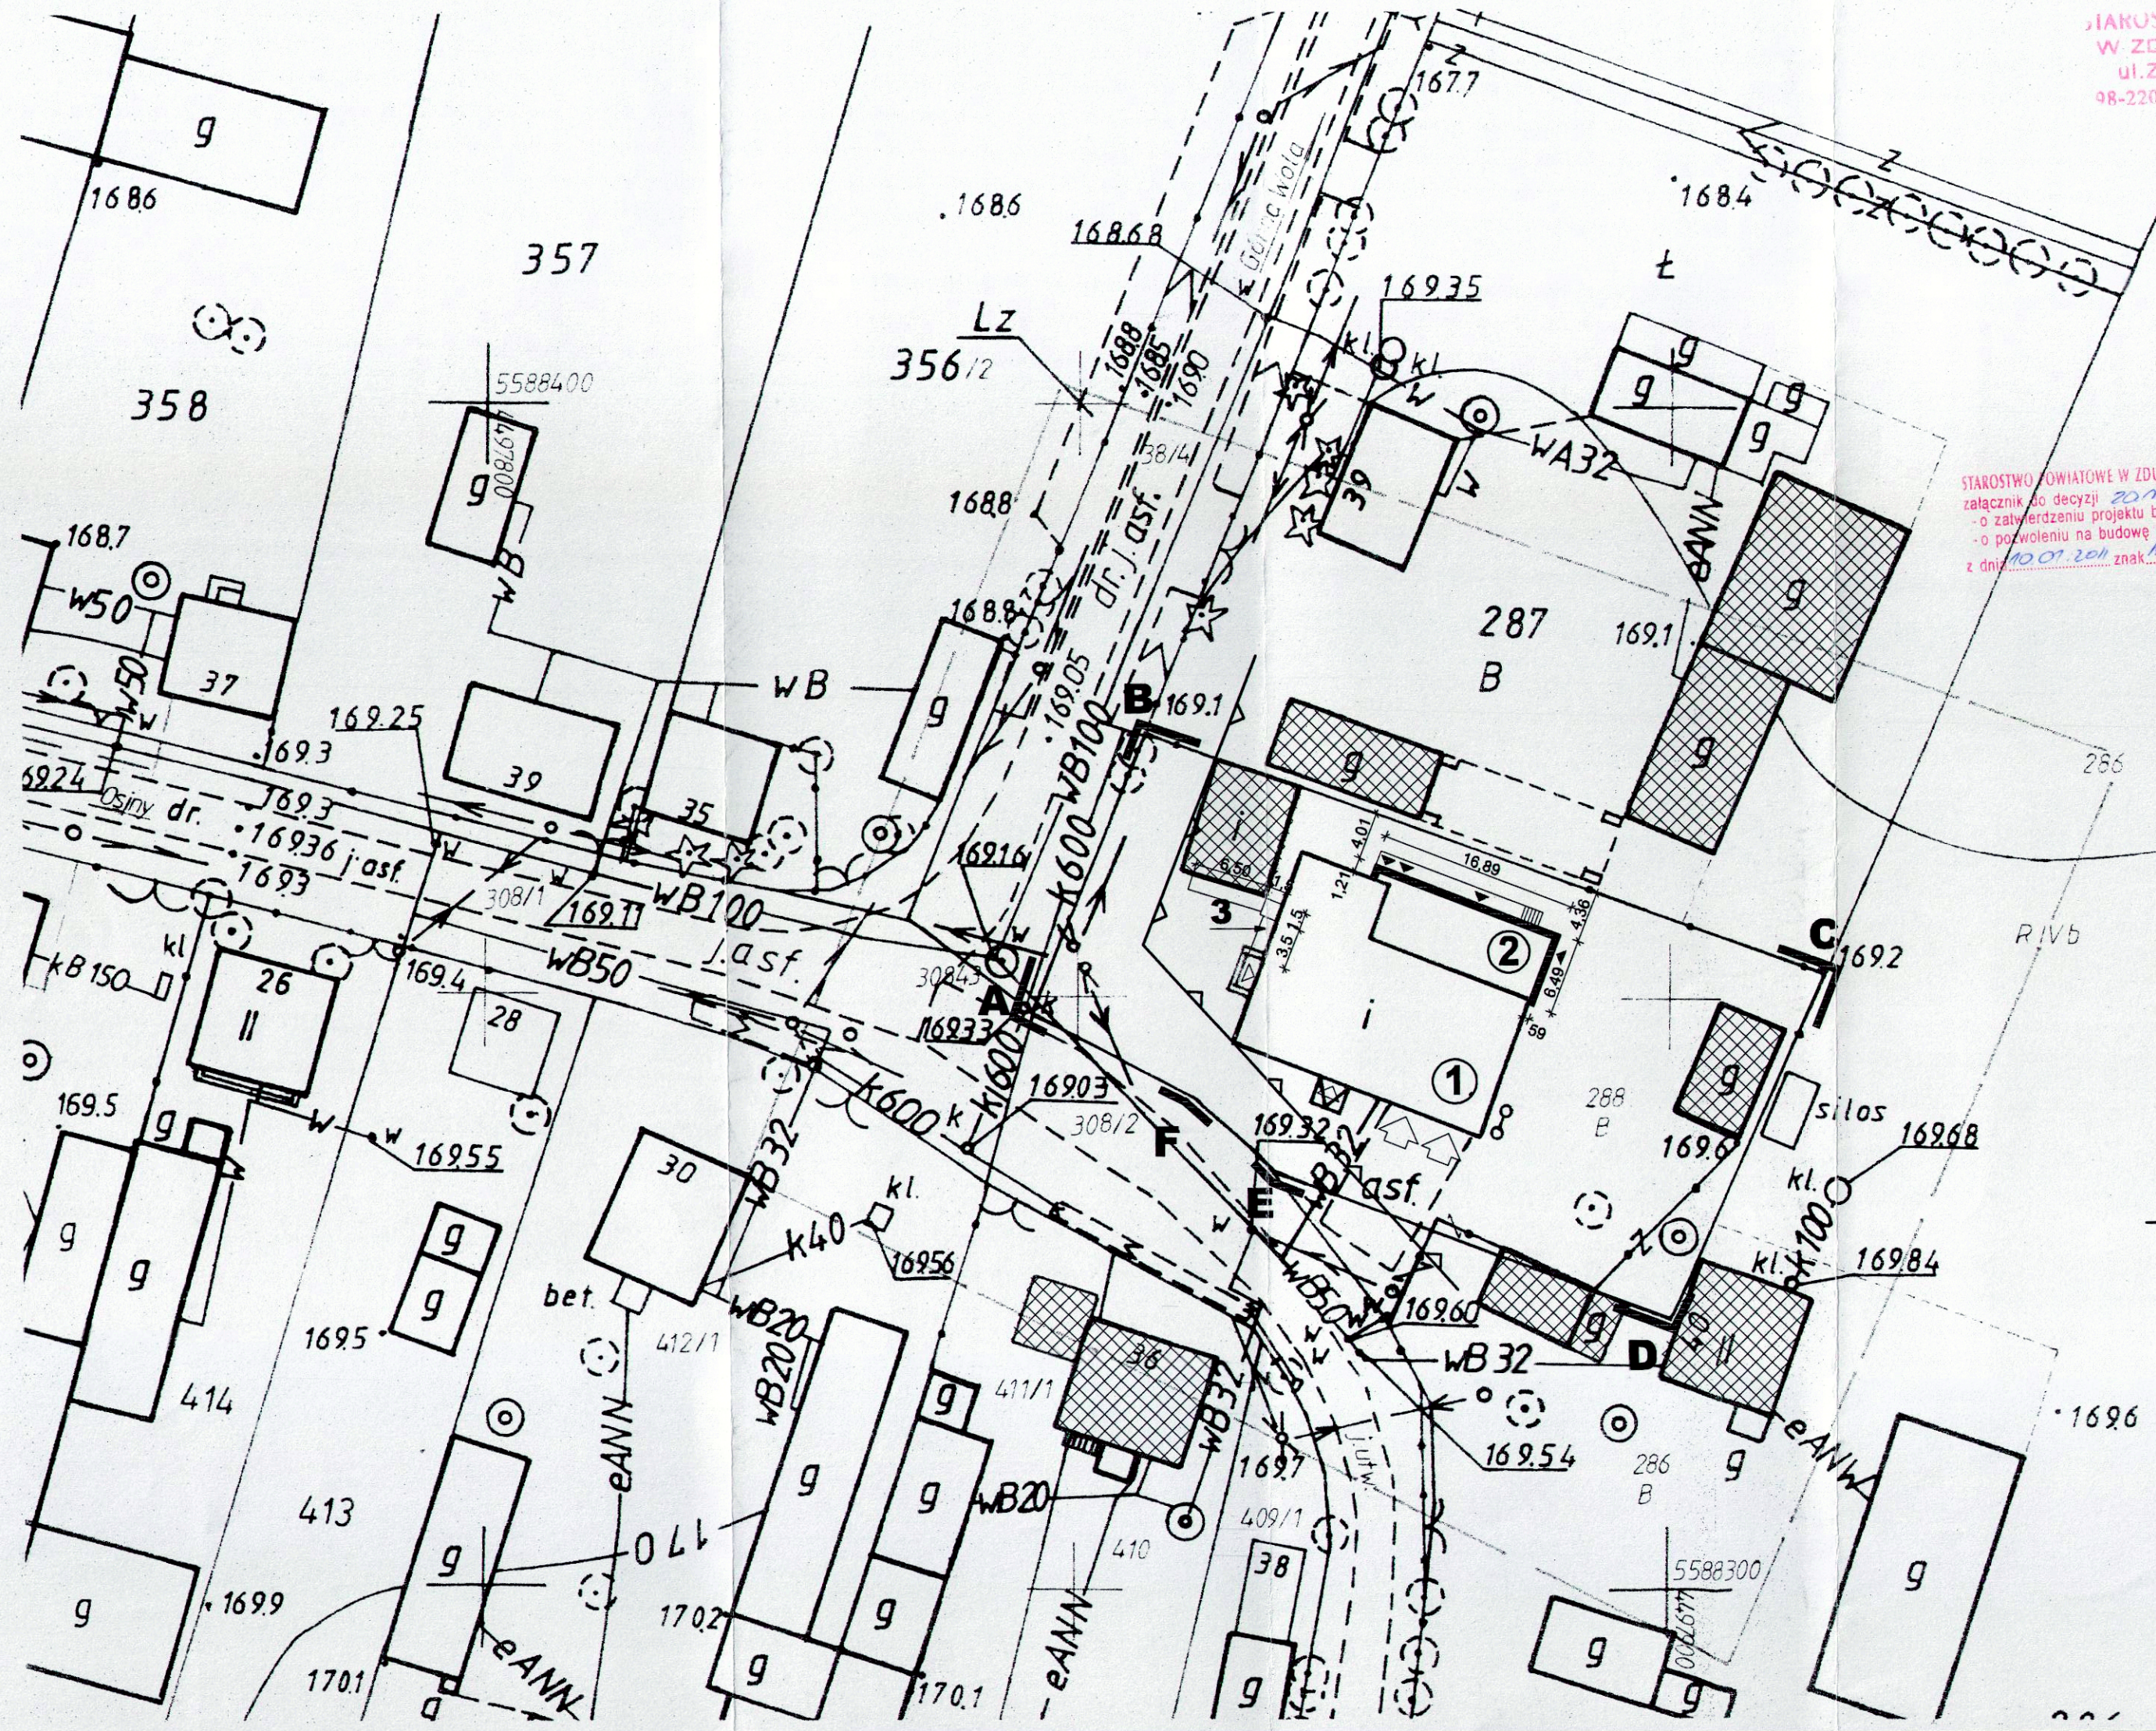

STAROSTWO POWIATOWE
W ZDUŃSKIEJ WOLI
ul.Złotnickiego 25
98-220 ZDUŃSKA WOLA

Uzgodniono pod względem wymagań [illegible] i zdrowotnych bez zastrzeżeń (z zastrzeżeniami)
Data 20.09.11
L.p. 394/11
mgr inż. BOGUMIŁA OŻÓG
rzeczoznawca do spraw sanitarno - higienicznych w zakresie budownictwa przemysłowego i ogólnego bez służby zdrowia nr uprawnienia 11-BP i O/93
Łódź, ul. Kilińskiego 108/110 tel. 651-56-71
Łódź, ul. Wojska Polskiego 55/61 tel. 655-54-97

Zaopiniowano pod względem zgodności z przepisami bezpieczeństwa i higieny pracy oraz wymaganiami ergonomii:
1). bez zastrzeżeń
2). z zastrzeżeniami wymienionymi w załączonej opinii.
Data 20.09.11
L.p. 394/11
mgr inż. BOGUMIŁA OŻÓG
rzeczoznawca do spraw bezpieczeństwa i higieny pracy
nr upr. GIP 125/98 w grupach: 1.1, 1.2, 1.3, 1.4
Łódź, ul. Kilińskiego 108/110 m. 14 tel. 651-56-71
Łódź, ul. Wojska Polskiego 55/61 tel. 655-64-97

STAROSTWO POWIATOWE W ZDUŃSKIEJ WOLI
załącznik do decyzji 20/11
- o zatwierdzeniu projektu budowlanego
- o pozwoleniu na budowę
z dnia 10.07.2011 znak: AGHO.ROB.2011.189.2011.232.2011 [illegible]

LEGENDA:

- nieprzekraczalna linia zabudowy
- 1 istniejący budynek
- 2 projektowana rozbudowa świetlicy środowiskowej
- 3 projektowana pochylnia dla osób niepełnosprawnych
- zabudowa istniejąca
- A,B, ... F granice opracowania
- projektowane wejście do budynku
- istniejące wejście do budynku
- istniejący wjazd do budynku

ARCH MK
STUDIO PROJEKTOWE
ul.Żeromskiego 74
97-425 Zelów
tel kom. 604 985 908
fax 044 789 06 86
skype: archmk
biuro@archmk.eu
www.archmk.eu

PRZEBUDOWA I ROZBUDOWA BUDYNKU OSP WILAMÓW ZWIĄZANA Z UTWORZENIEM ŚWIETLICY ŚRODOWISKOWEJ
działka nr 288
obręb Wilamów
gmina Szadek

Gmina Szadek
ul. Warszawska 4
98-240 Szadek
inwestor

mgr inż. arch. Marek Karolczyk
specjalność architektoniczna
do projektowania bez ograniczeń
7/R-129/KOIA/07
podpis

mgr inż. arch. Grażyna Ulisiak
specjalność architektoniczna
do projektowania bez ograniczeń
191/91/Wł.
podpis

PROJEKT ZAGOSPODAROWANIA DZIAŁKI
LISTOPAD 2011 r.
1:500
1