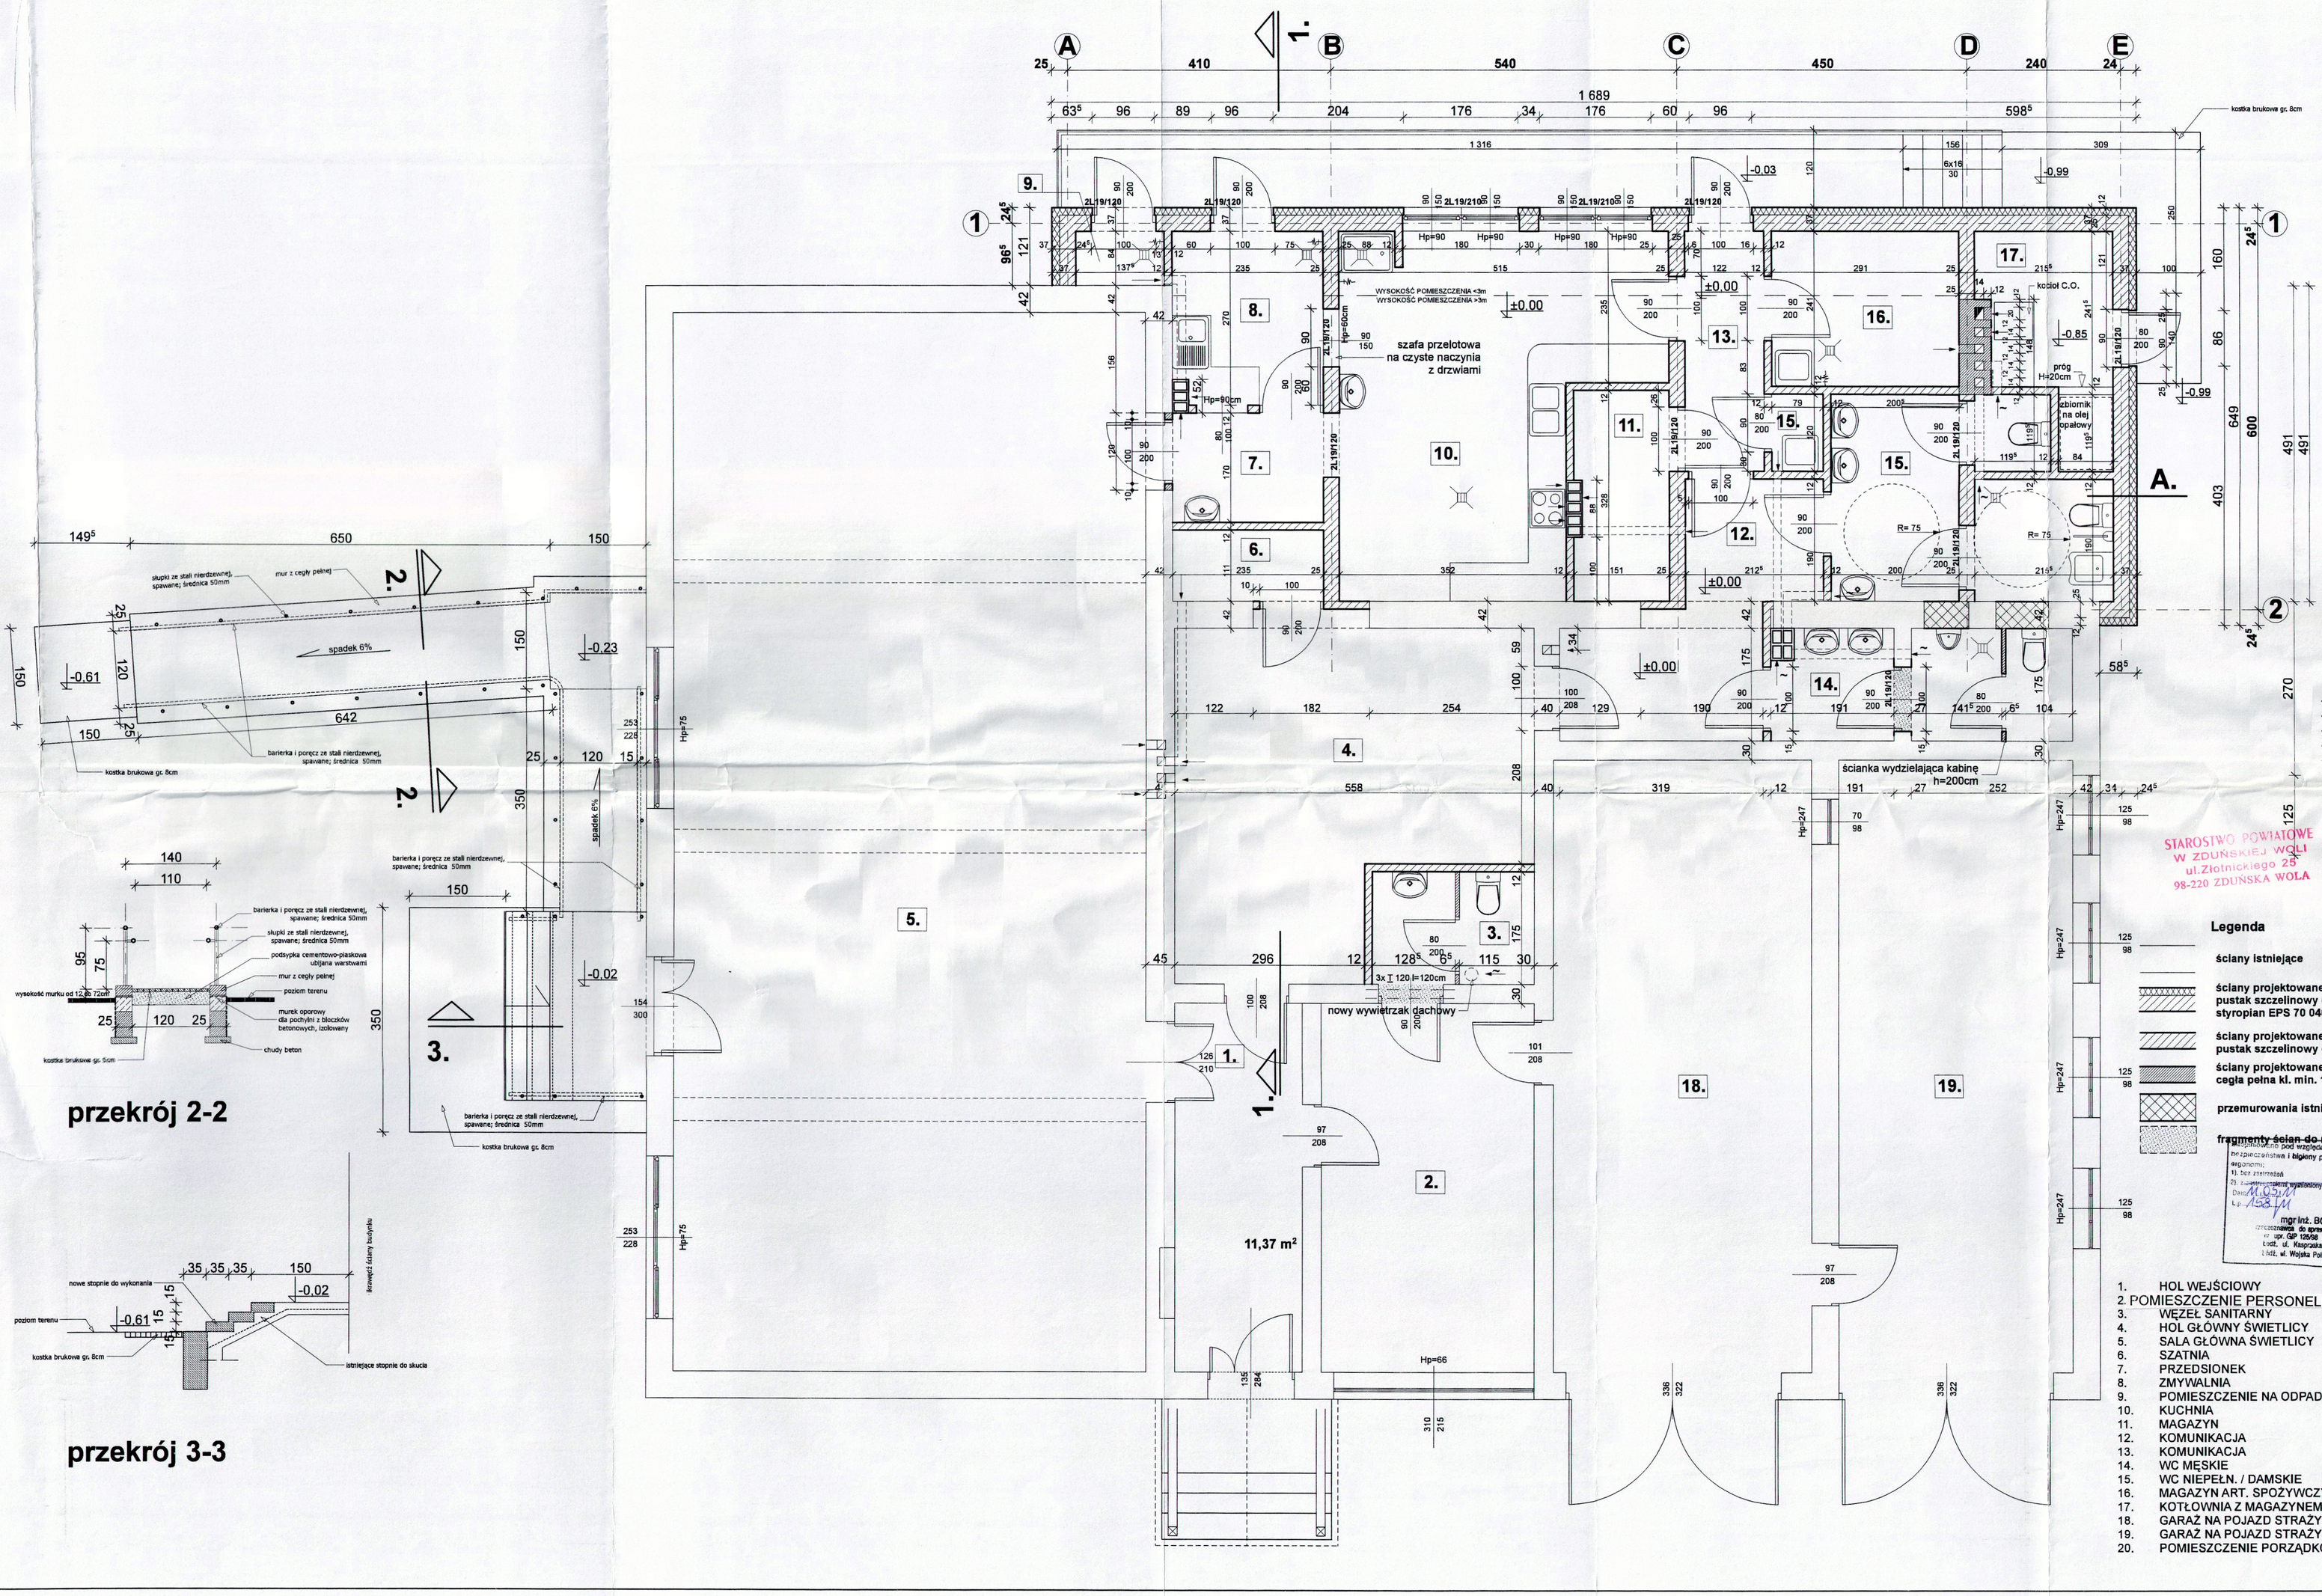

1.	HOL WEJŚCIOWY	11,37m²
2.	POMIESZCZENIE PERSONELU ŚWIETLICY	18,94m²
3.	WĘZEŁ SANITARNY	4,38m²
4.	HOL GŁÓWNY ŚWIETLICY	25,90m²
5.	SALA GŁÓWNA ŚWIETLICY	121,04m²
6.	SZATNIA	2,46m²
7.	PRZEDSIONEK	3,84m²
8.	ZMYWALNIA	6,00m²
9.	POMIESZCZENIE NA ODPADKI	1,05m²
10.	KUCHNIA	23,43m²
11.	MAGAZYN	4,59m²
12.	KOMUNIKACJA	10,09m²
13.	KOMUNIKACJA	4,30m²
14.	WC MĘSKIE	7,52m²
15.	WC NIEPEŁN. / DAMSKIE	11,38m²
16.	MAGAZYN ART. SPOŻYWCZYCH	6,75m²
17.	KOTŁOWNIA Z MAGAZYNEM OLEJU	5,66m²
18.	GARAŻ NA POJAZD STRAŻY POŻARNEJ	38,40m²
19.	GARAŻ NA POJAZD STRAŻY POŻARNEJ	34,88m²
20.	POMIESZCZENIE PORZĄDKOWE	0,85m²
	w sumie:	342,83m²

Legenda

- ściany istniejące
- ściany projektowane zewnętrzne pustak szczelinowy ceram. U-220 gr.25cm styropian EPS 70 040 gr.12cm
- ściany projektowane wewnętrzne pustak szczelinowy ceram. U-220 25 i 12cm
- ściany projektowane kominowe cegła pełna kl. min. 150 - gr. 12cm
- przemurowania istniejących otworów
- fragmenty ścian do rozbiórki

STAROSTWO POWIATOWE W ZDUŃSKIEJ WOLI ul.Złotnickiego 25 98-220 ZDUŃSKA WOLA

Uzgodniono pod względem wymagań higienicznych: bez zastrzeżeń (z zastrzeżeniami: zgodnie z PZT) / nieuzgodniono
Data 11.05.11 L.p. 16/11
mgr inż. BOGUMIŁA OŻÓG
rzeczoznawca do spraw sanitarno - higienicznych w zakresie budownictwa przemysłowego i ogólnego
bez ograniczeń
decyzja uprawnienia 11-BP/ OP/93
Łódź, ul. Kaszpirska 10 m.14 tel. 651-56-71
Łódź, ul. Wojska Polskiego 55/61 tel. 653-64-97

Uzgodniono pod względem wymagań ochrony przeciwpożarowej i bezpieczeństwa i higieny pracy oraz wymagań ergonomii:
1) bez zastrzeżeń
2) z zastrzeżeniami: zgodnie z PZT / nieuzgodniono
Data 11.05.11
L.p. 1533/11
mgr inż. BOGUMIŁA OŻÓG
rzeczoznawca do spraw bezpieczeństwa i higieny pracy
upr. OIP 12658 w grupach: 1,1,12,1
Łódź, ul. Kaszpirska 10 m.14 tel. 65[illegible]
Łódź, ul. Wojska Polskiego 55/61 tel. 653-64-97

ARCH MK STUDIO PROJEKTOWE
ul.Żeromskiego 74
97-425 Żelów
tel kom. 604 985 905
fax 044 789 06 85
skype: archmk
biuro@archmk.eu
www.archmk.eu

PRZEBUDOWA I ROZBUDOWA BUDYNKU OSP WILAMÓW ZWIĄZANA Z UTWORZENIEM ŚWIETLICY ŚRODOWISKOWEJ
działka nr 288
obręb Wilamów
gmina Szadek

Gmina Szadek
ul. Warszawska 4
98-240 Szadek

mgr inż. arch. Marek Karolczyk
specjalność architektoniczna
do projektowania bez ograniczeń
7/R-128/OIA/07

mgr inż. arch. Grażyna Ulisiak
specjalność architektoniczna
do projektowania bez ograniczeń
191/91/WL

RZUT PRZYZIEMIA
kwiecień 2011r.
1:50
Z-1
PROJEKT BUDOWLANY