OBIEKT dot. 10 dz. nr 309
GMINA SZADEK
POWIAT ZDUŃSKA WOLA
woj. łódzkie
zlecenia

MAPA SITUACYJNO-WYSOKOŚCIOWA
Skala 1:500

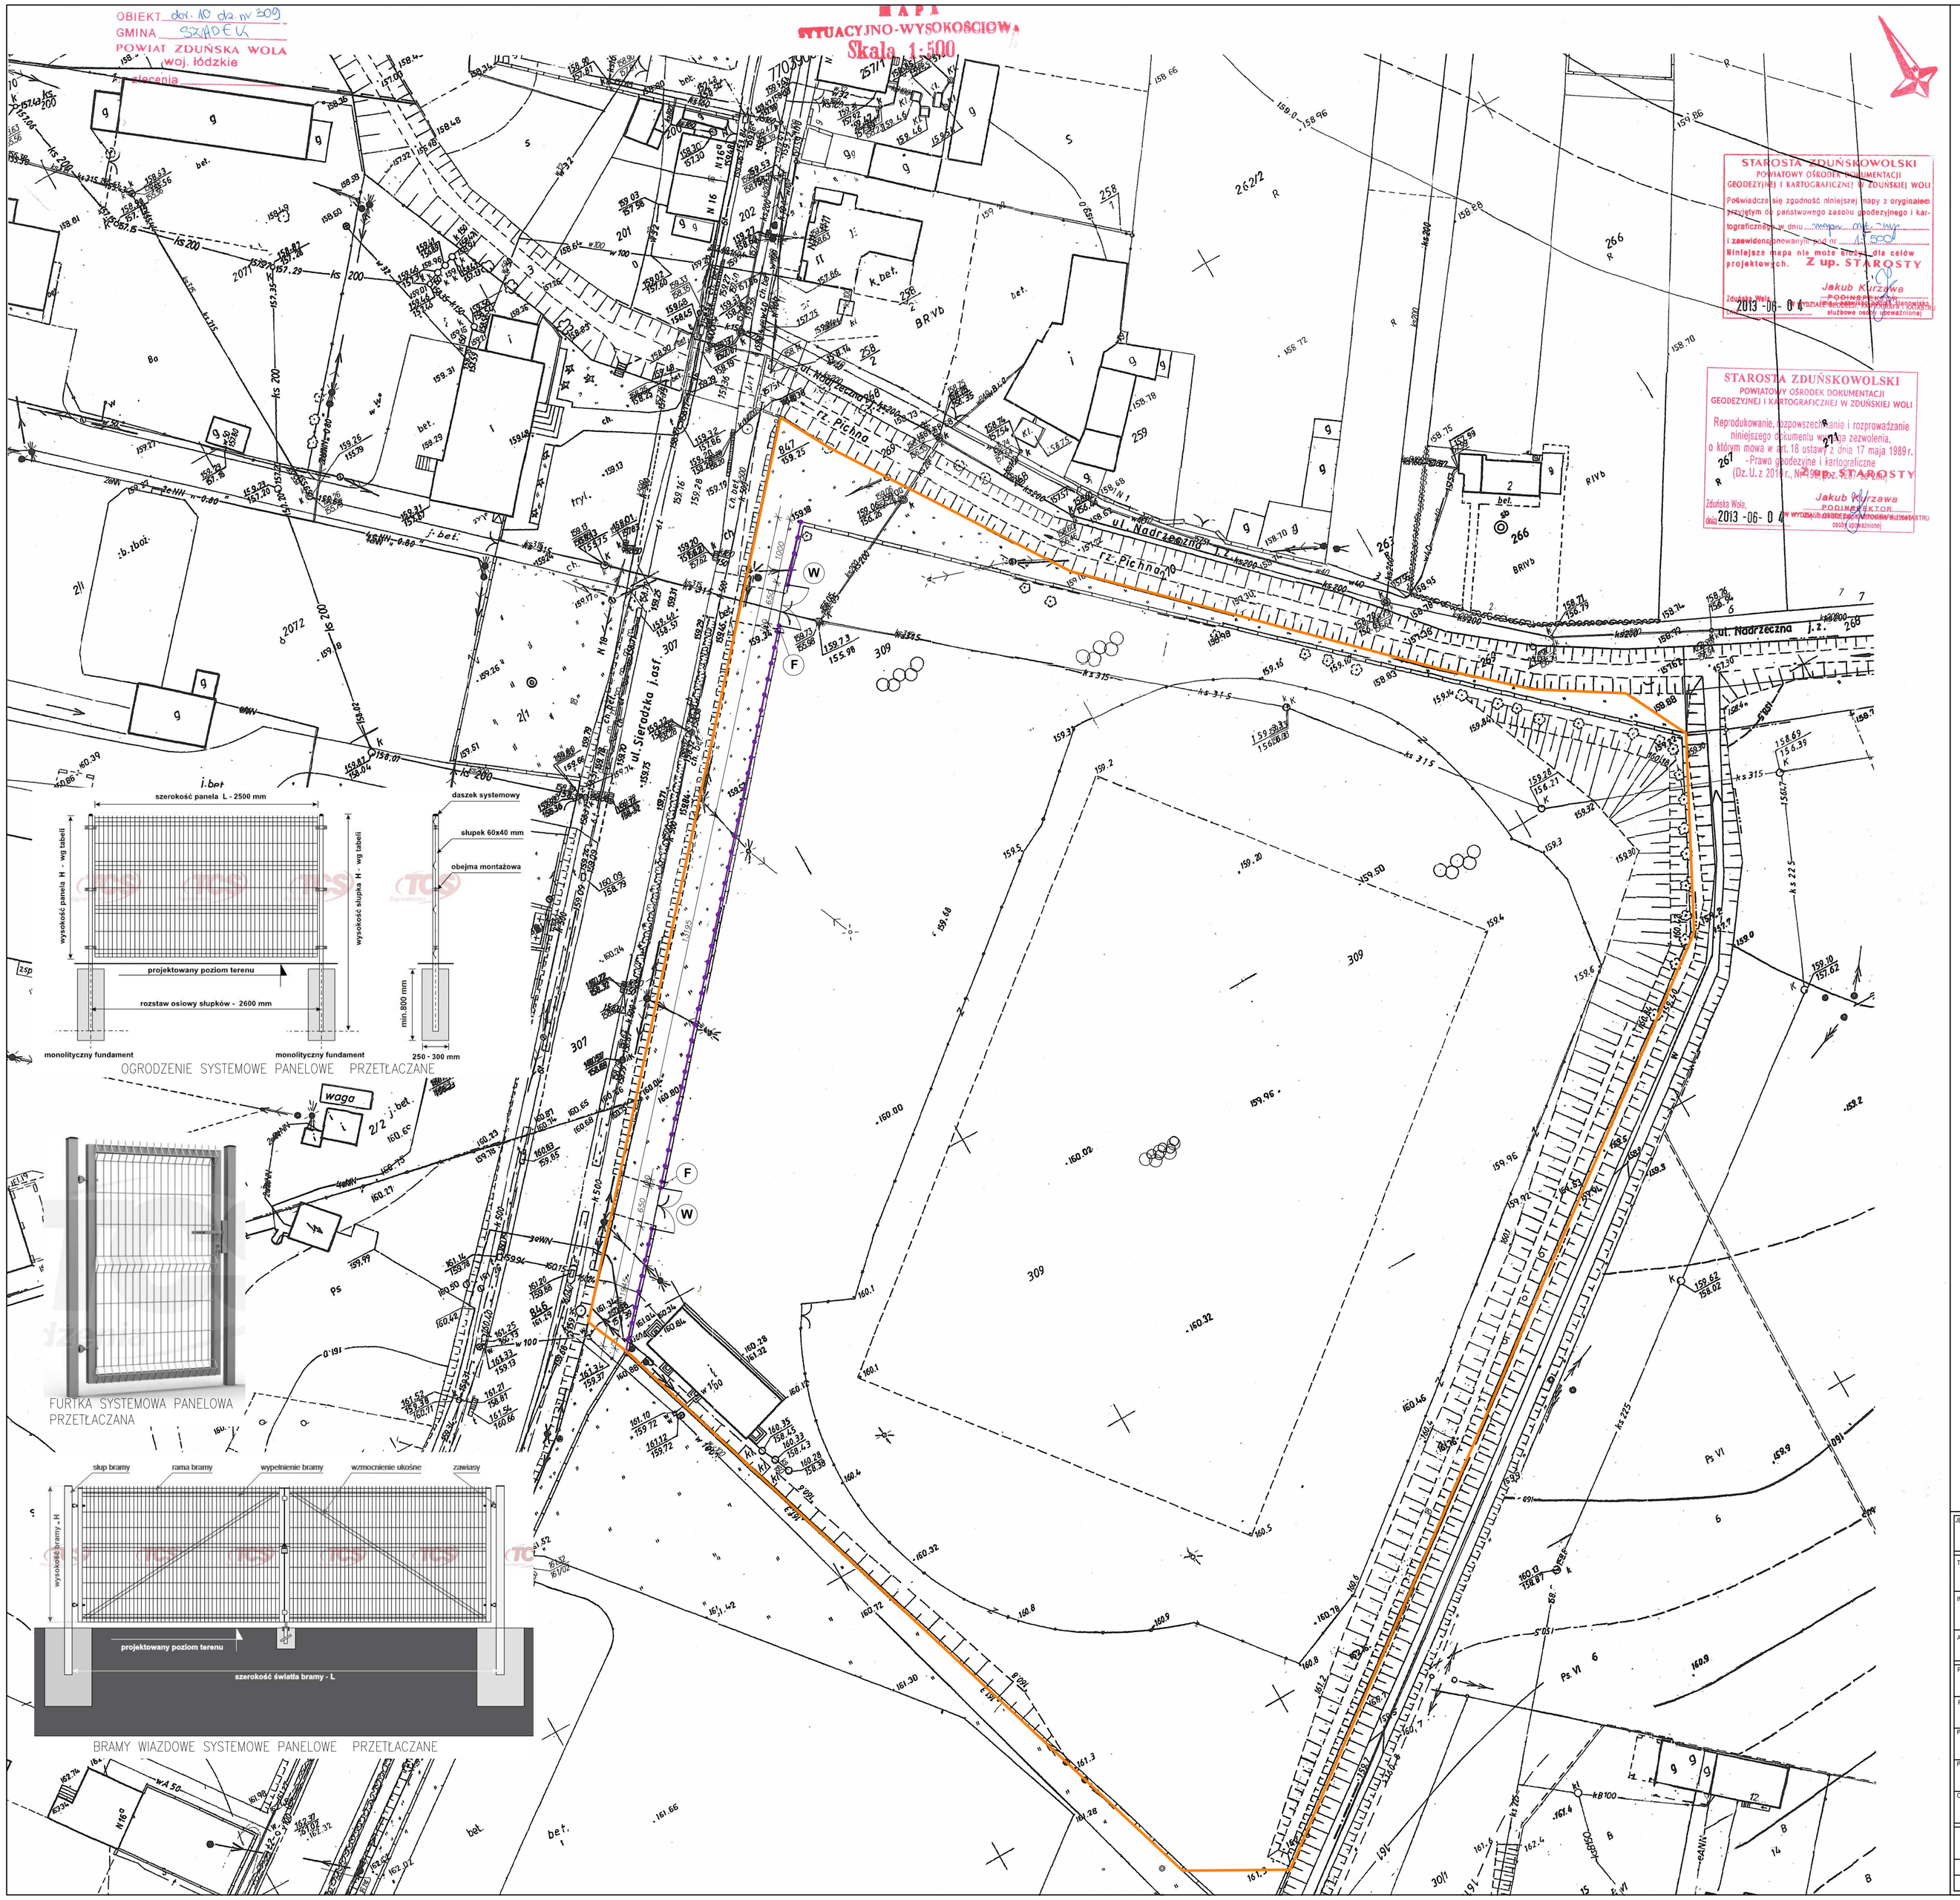

STAROSTA ZDUŃSKOWOLSKI
POWIATOWY OŚRODEK DOKUMENTACJI GEODEZYJNEJ I KARTOGRAFICZNEJ W ZDUŃSKIEJ WOLI
Poświadcza się zgodność niniejszej mapy z oryginałem przyjętym do państwowego zasobu geodezyjnego i kartograficznego w dniu
i zewidencjonowanym pod nr
Niniejsza mapa nie może służyć dla celów projektowych.
Z up. STAROSTY
Jakub Kurzawa
PODINSPEKTOR
Zduńska Wola dnia 2013 -06- 04
(pieczęć imienna i podpis osoby upoważnionej)

STAROSTA ZDUŃSKOWOLSKI
POWIATOWY OŚRODEK DOKUMENTACJI GEODEZYJNEJ I KARTOGRAFICZNEJ W ZDUŃSKIEJ WOLI
Reprodukowanie, rozpowszechnianie i rozprowadzanie niniejszego dokumentu wymaga zezwolenia, o którym mowa w art. 18 ustawy z dnia 17 maja 1989 r. - Prawo geodezyjne i kartograficzne (Dz. U. z 2010 r., Nr 193, poz. 1287)
Z up. STAROSTY
Jakub Kurzawa
PODINSPEKTOR
Zduńska Wola dnia 2013 -06- 04
(pieczęć imienna i podpis osoby upoważnionej)

LEGENDA:

(W) PROJEKTOWANE BRAMY SKRZYDŁOWE L=6380mm (w świetle)

(F) PROJEKTOWANA FURTKA L=1000mm (w świetle)

OGRODZENIE SYSTEMOWE PANELOWE PRZETŁACZANE h=1.5m
Panele zgrzewane z drutów pionowych i poziomych
Ø 4 mm w formę kraty o oczkach 50x200 mm. Długość ogrodzenia 131,95mb

JEDNOSTKA PROJEKTOWA:	"WABUD" mgr. inż. Jakub Woźniak ul. Warszawska 79 98-100 Łask, woznlakeja@poczta.onet.pl
TEMAT:	WYMIANA OGRODZENIA BOISKA SPORTOWEGO
INWESTOR:	GMINA I MIASTO SZADEK
ADRES:	Działka nr. 309, obr 10 w Szadku przy ul. Sieradzkiej
PROJEKTANT KONSTR.:	mgr inż. Jakub Woźniak upr. bud. nr LOD/1546/PWOK/10
PROJEKTANT ARCH.:	
PROJEKTANT INST. ELEKTR.:	
PROJEKTANT INST.WOD-KAN.,CO.:	
OPRACOWAŁ:	

PROJEKT BUDOWLANY	RYSUNEK: PLAN ZAGOSPODAROWANIA TERENU	
ARCHITEKTURA	SKALA: 1:500	ARKUSZ: A0
06/2013 r.		